


龙仙镇联群村55.67亩地块

单位: m.m²

宗地代码: 440229100208GB

宗地面积: 37113.33

所在图幅号: 2692.80-514.50

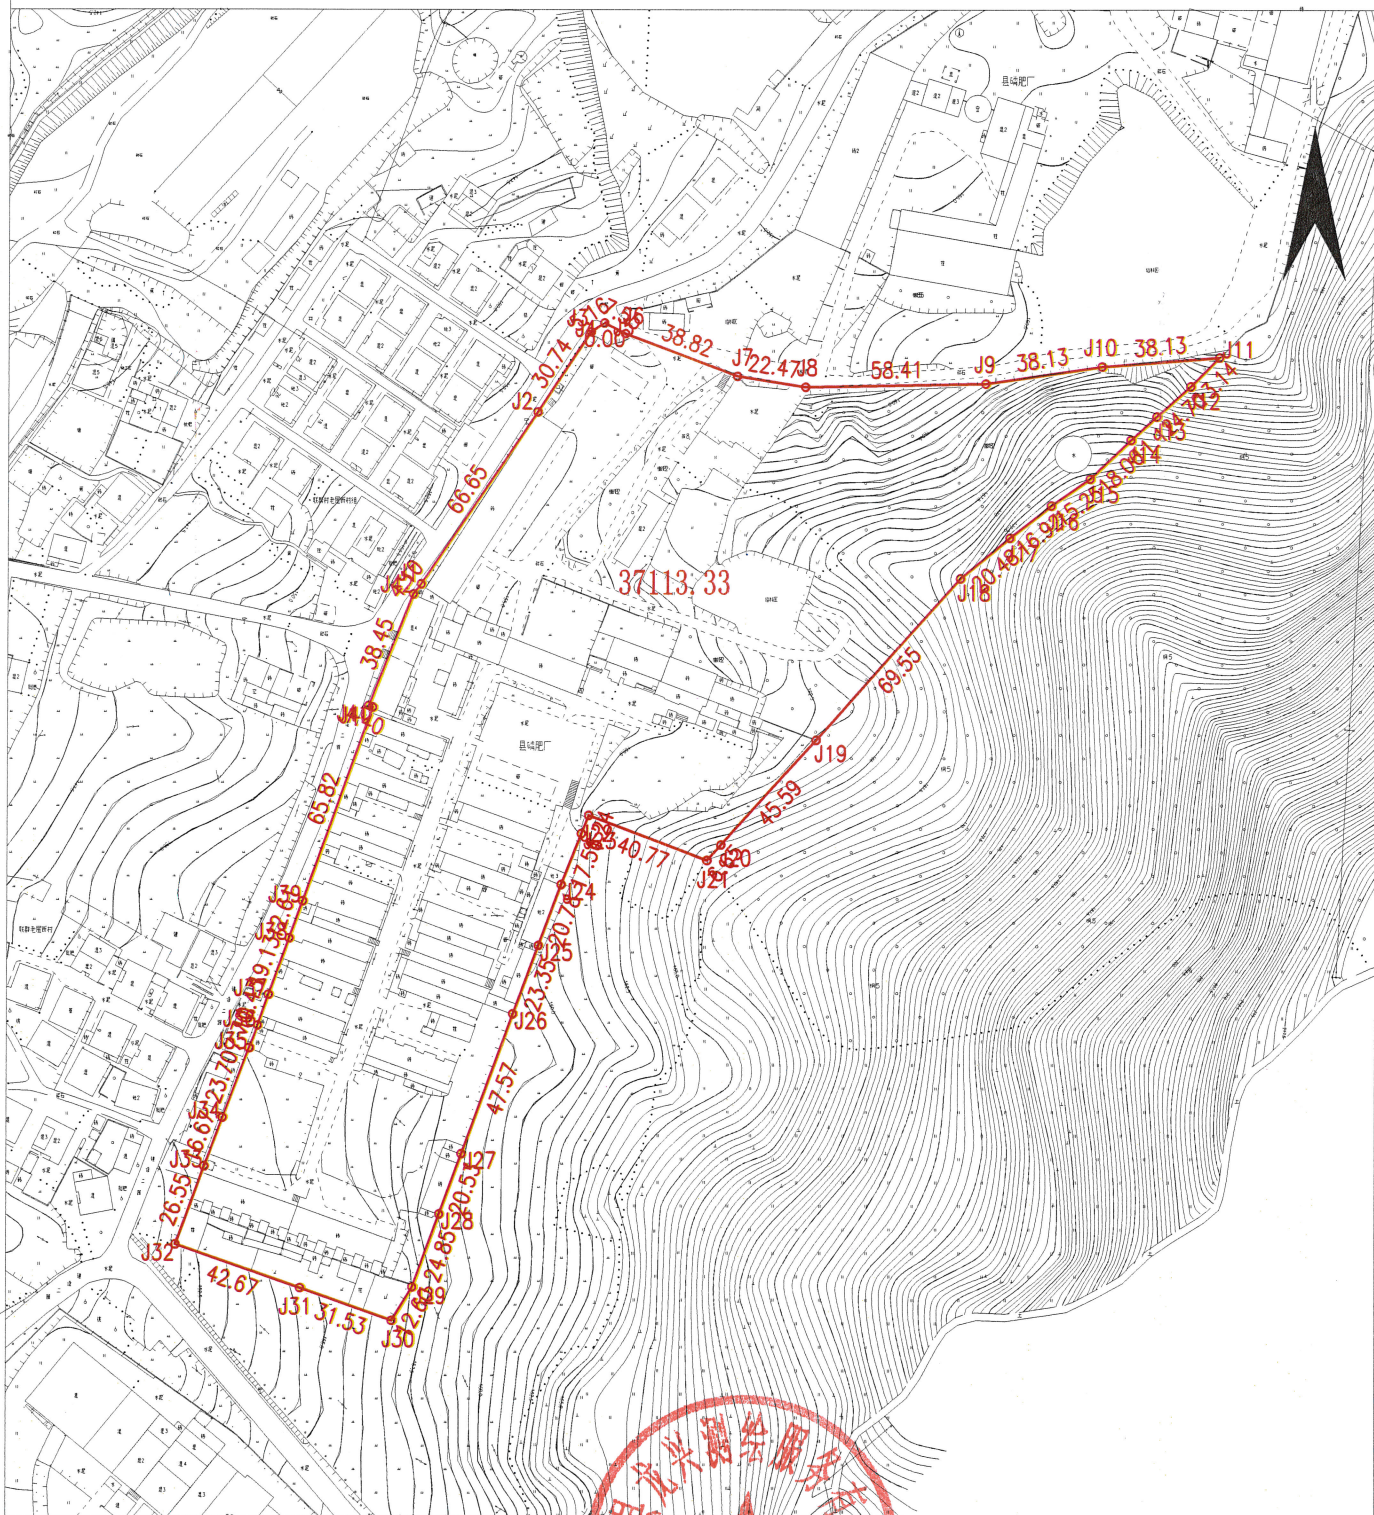

翁源县龙兴测绘服务有限公司

2023年6月解析法测绘
制图日期: 2023年6月8日
审核日期: 2023年6月8日



制图者: 胡文彬
审核者: 陈柏全