
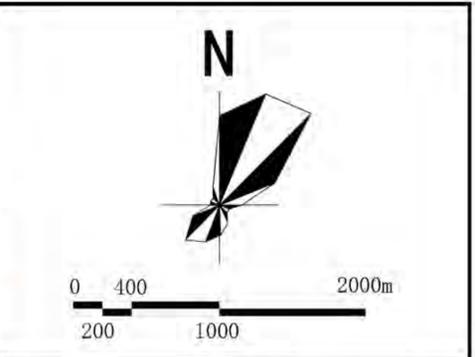


翁源县国土空间总体规划（2021—2035年）

30 中心城区空间结构规划图

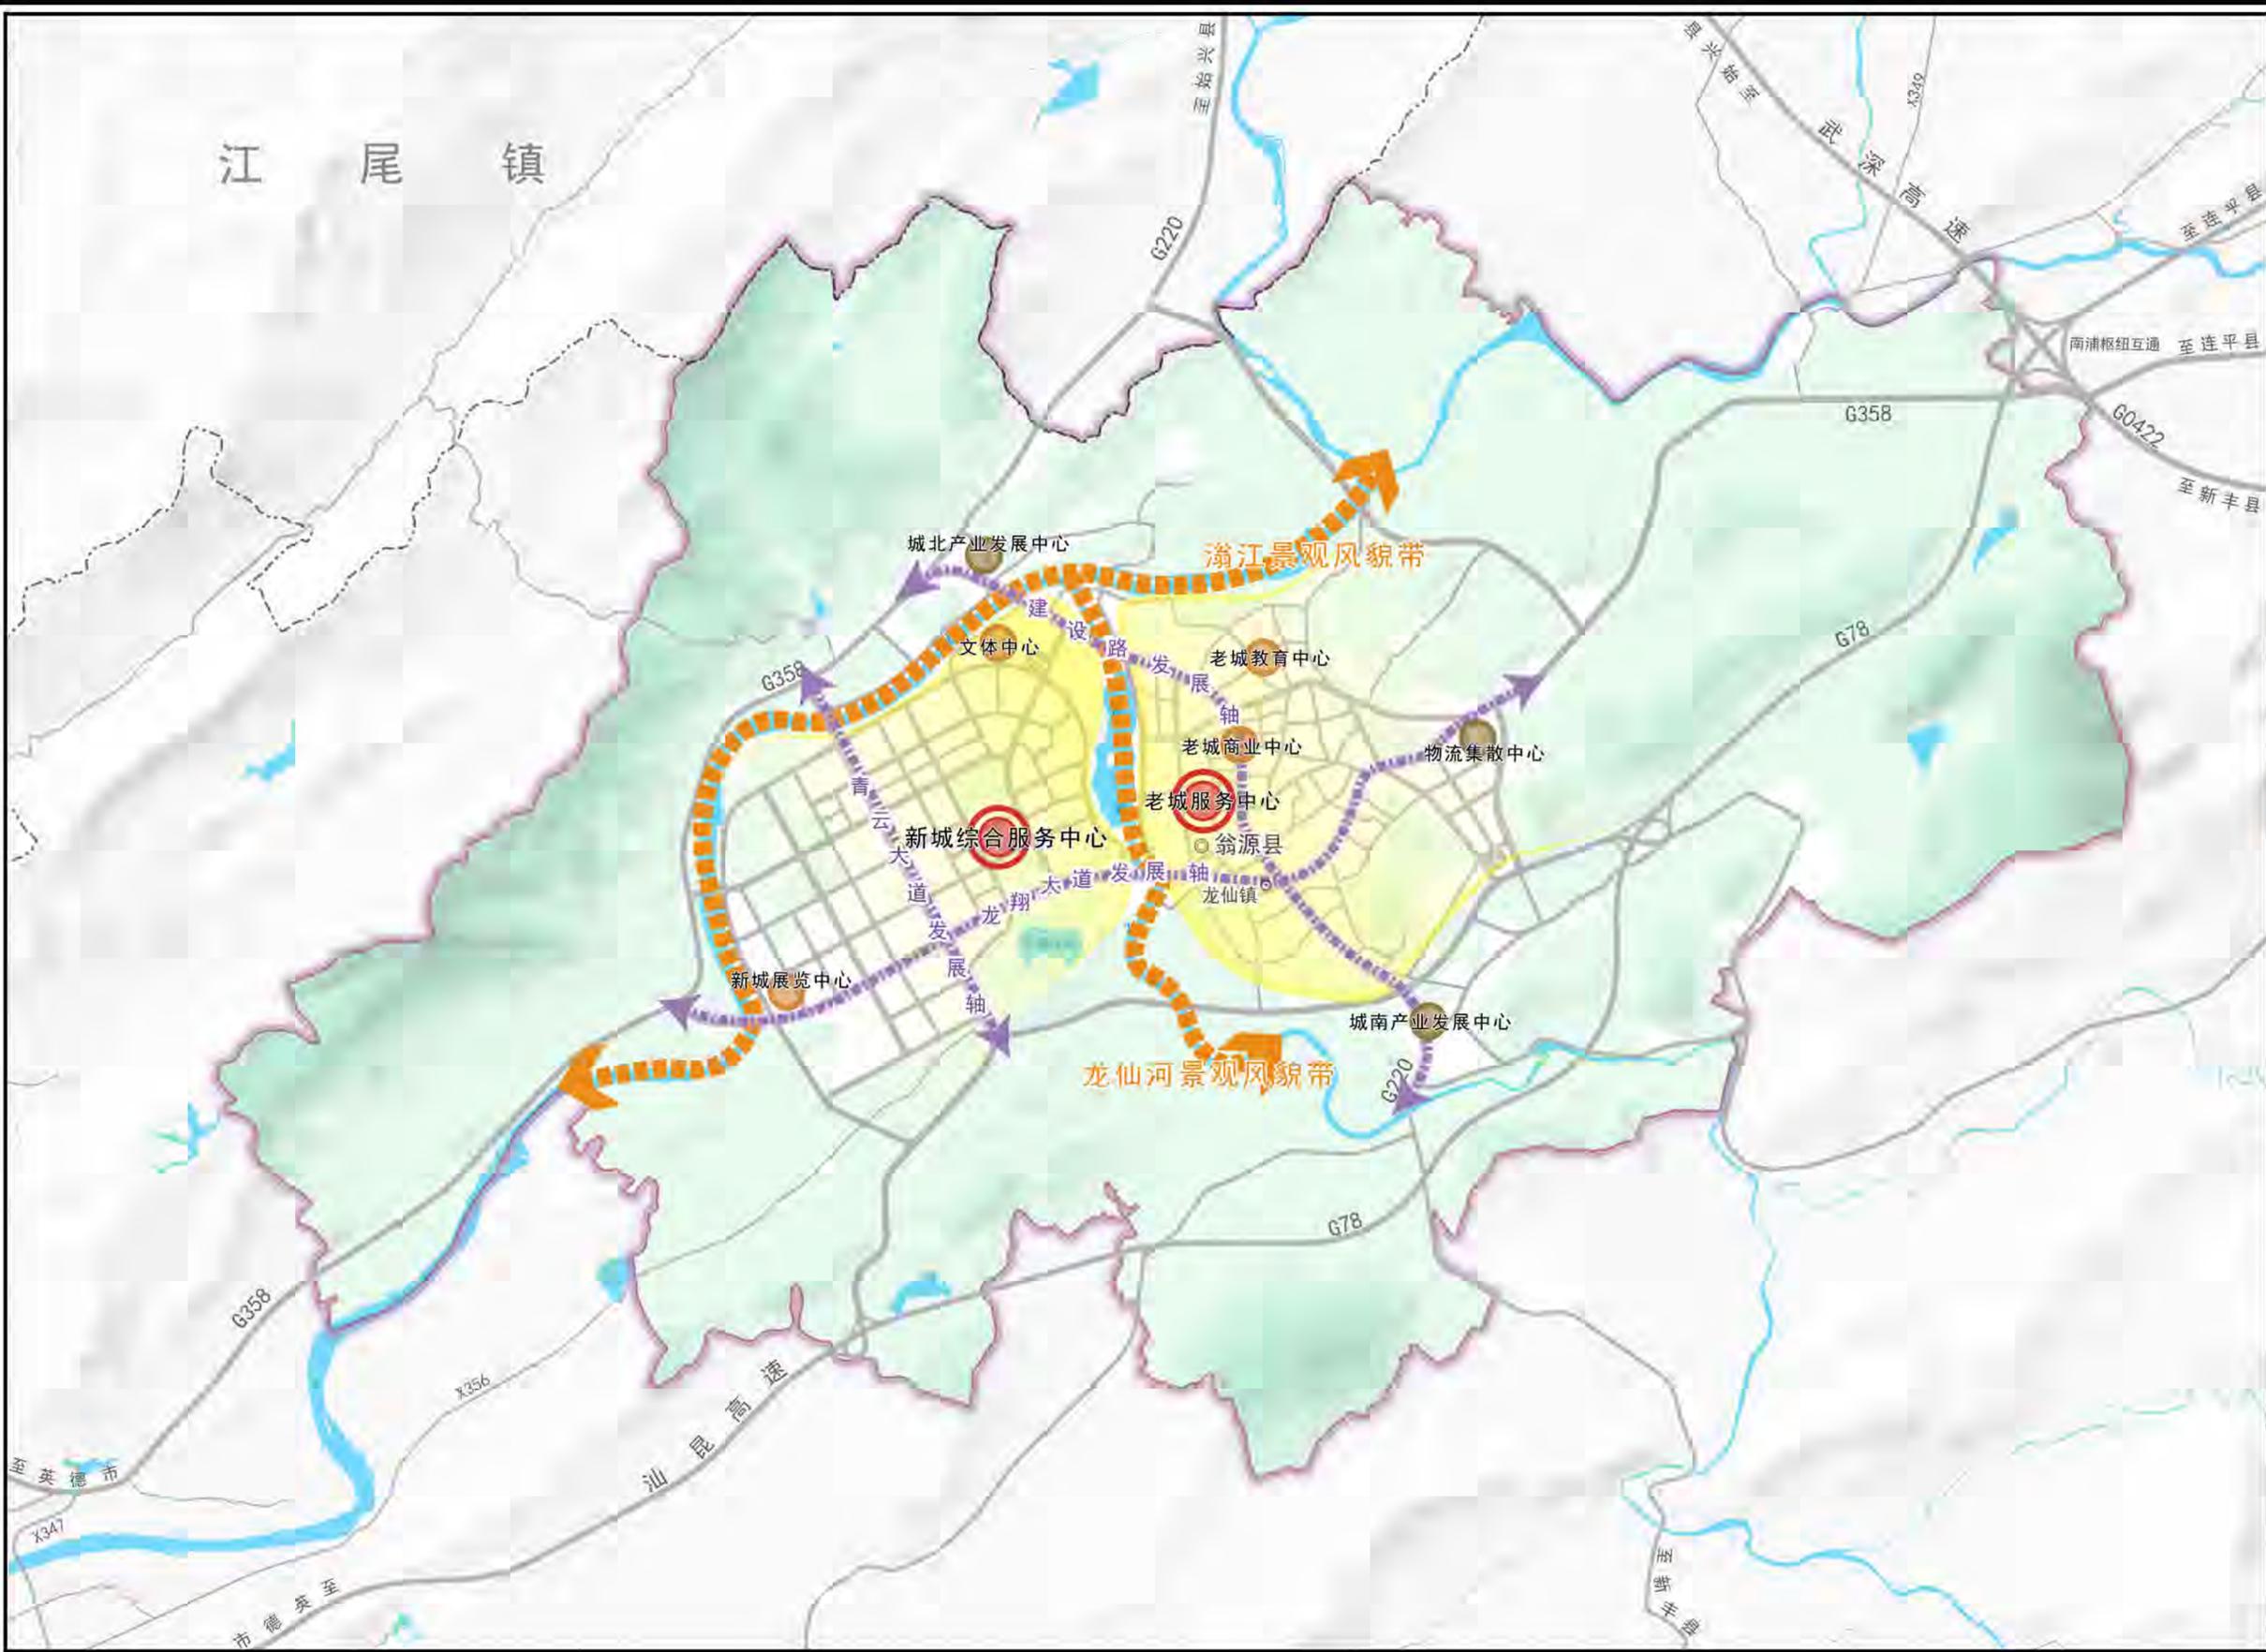

- ### 图例
- 城市发展片区
 - 城市中心
 - 城市景观风貌带
 - 城市发展轴
 - 产业功能中心
 - 生活服务中心
 - 景观中心
 - 陆地水域
 - 道路、公路
 - 公路客货运枢纽
 - 中心城区范围
 - 镇界
 - 县级行政中心
 - 镇级行政中心

注：
本图界限不作为权属争议的依据，底图要素资料截止时间为2023年2月20日。