
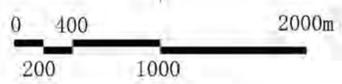


# 翁源县国土空间总体规划（2021—2035年）

## 45 中心城区道路交通规划图

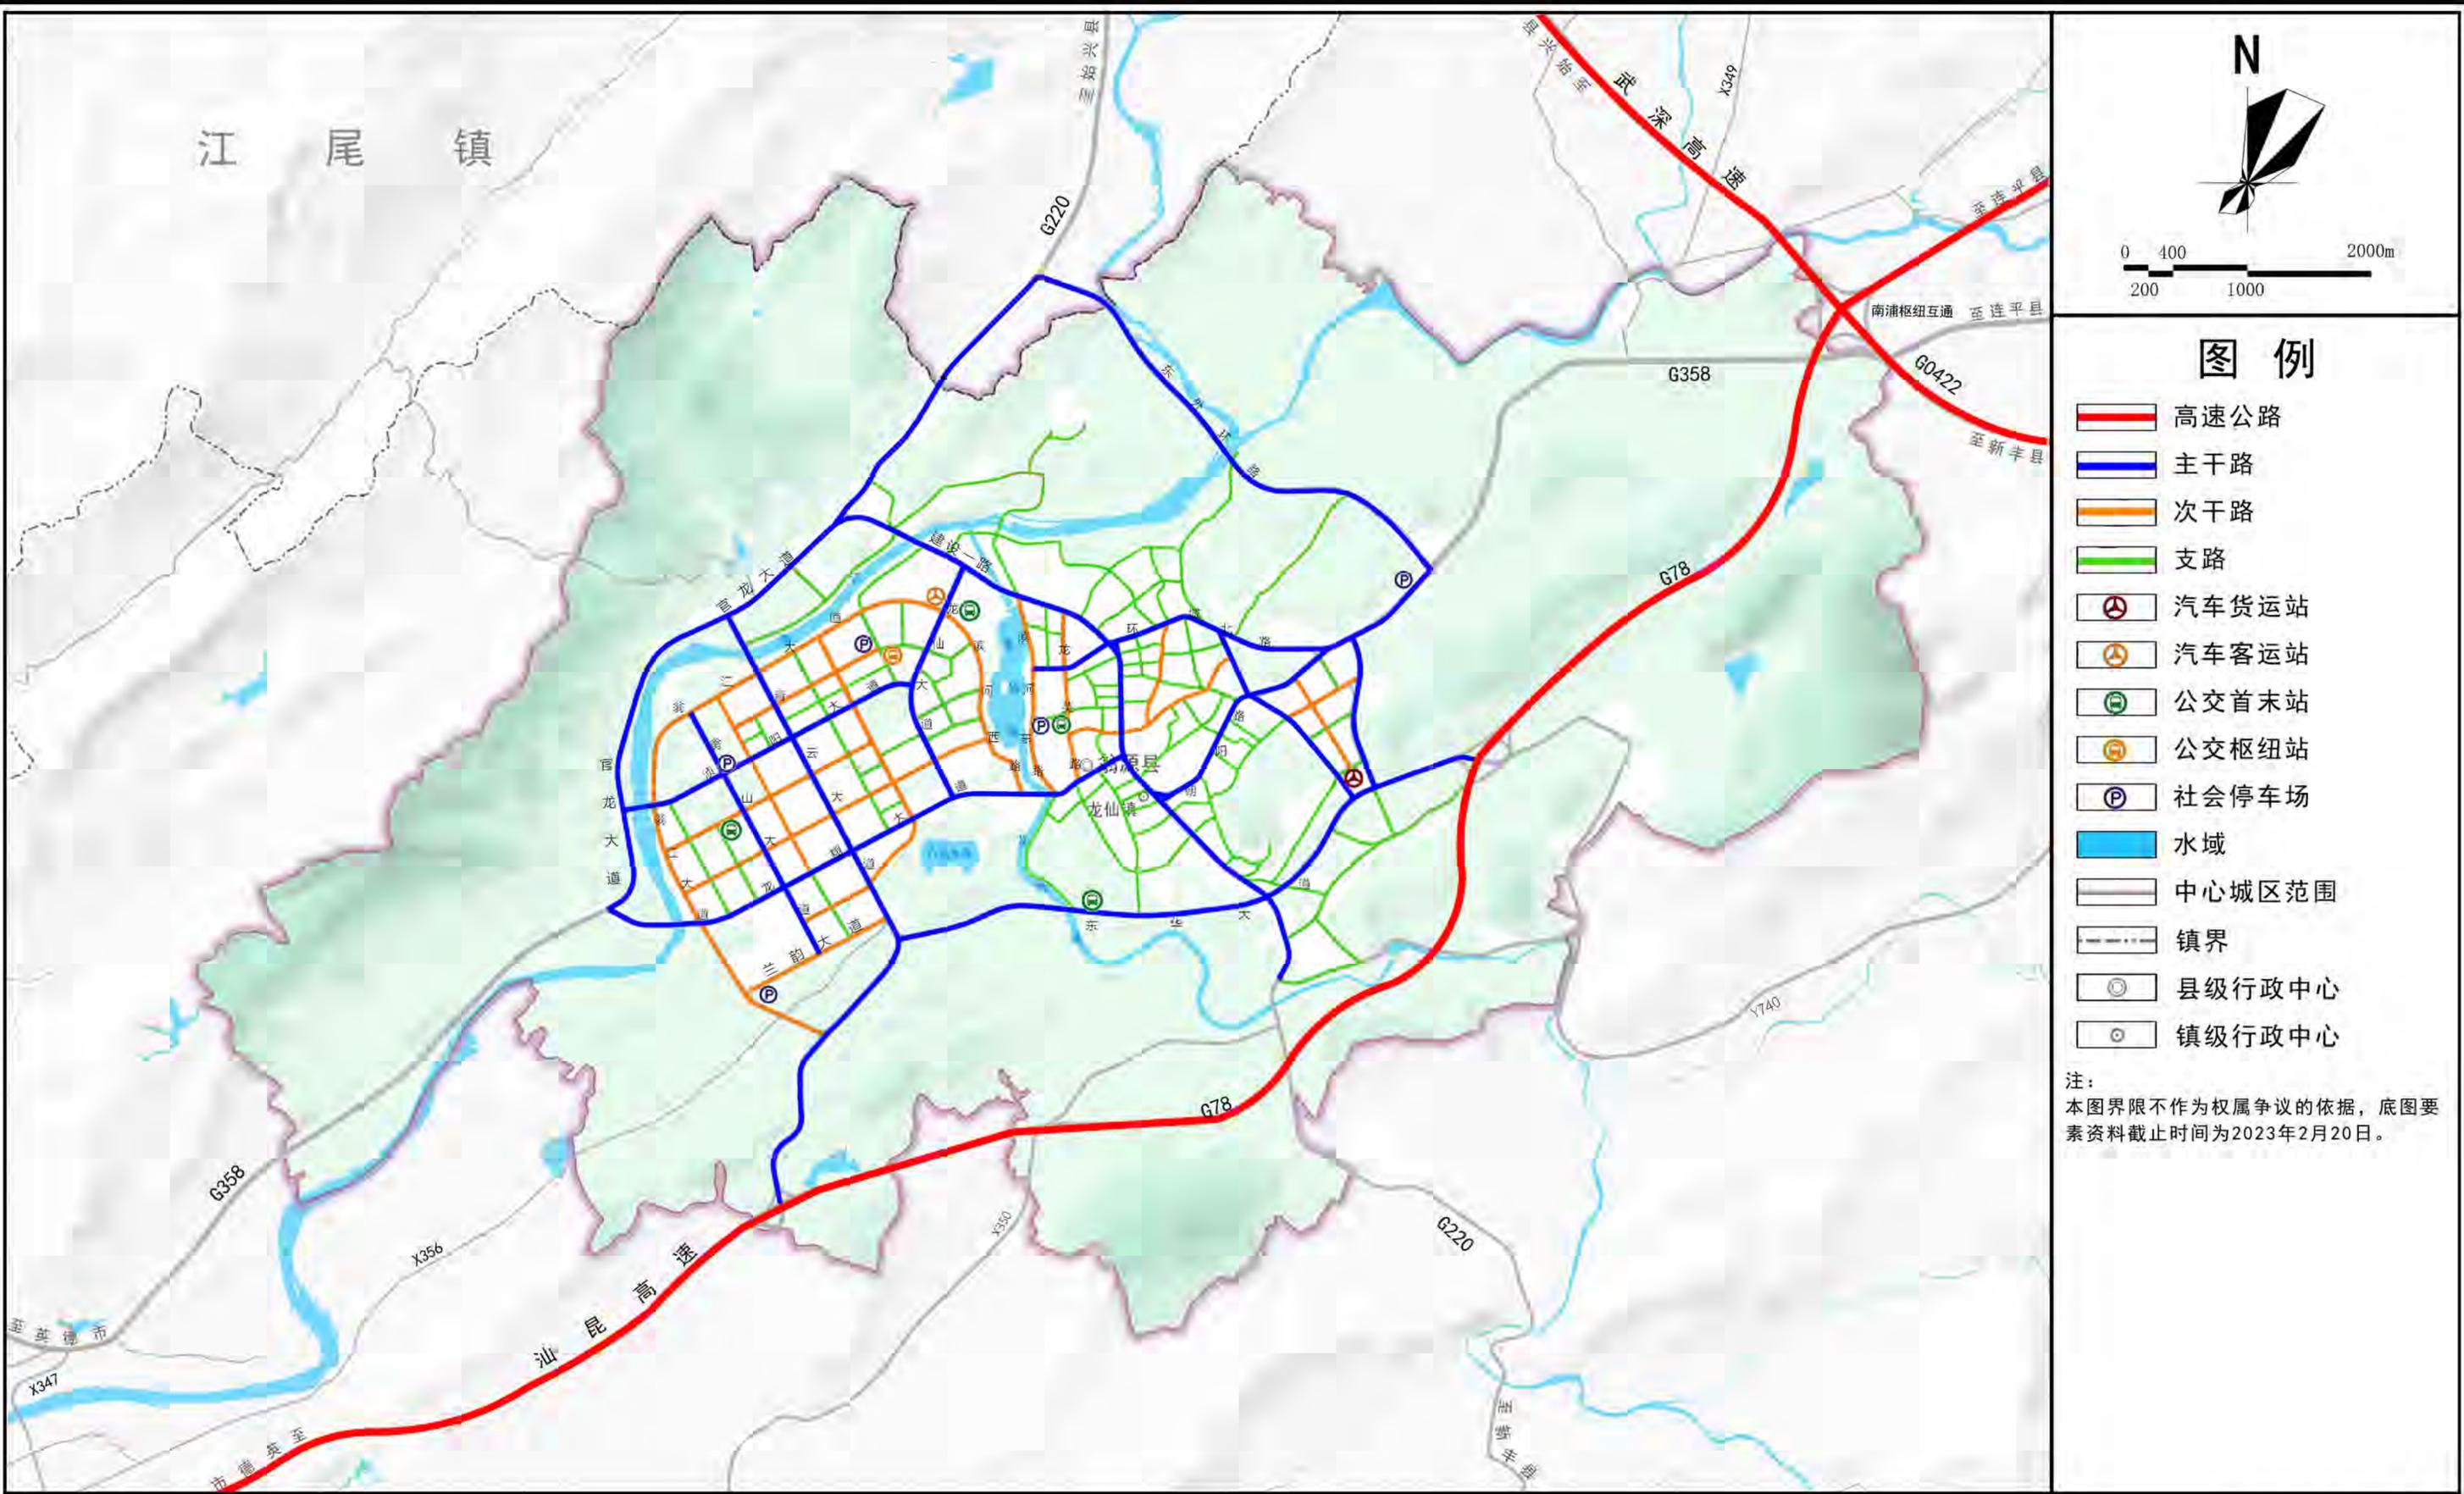

### 图例

- 高速公路
- 主干路
- 次干路
- 支路
- A 汽车货运站
- B 汽车客运站
- C 公交首末站
- D 公交枢纽站
- P 社会停车场
- 水域
- 中心城区范围
- 镇界
- X 县级行政中心
- O 镇级行政中心

注：  
本图界限不作为权属争议的依据，底图要素资料截止时间为2023年2月20日。