


翁源县建成区范围图

(1:10000)

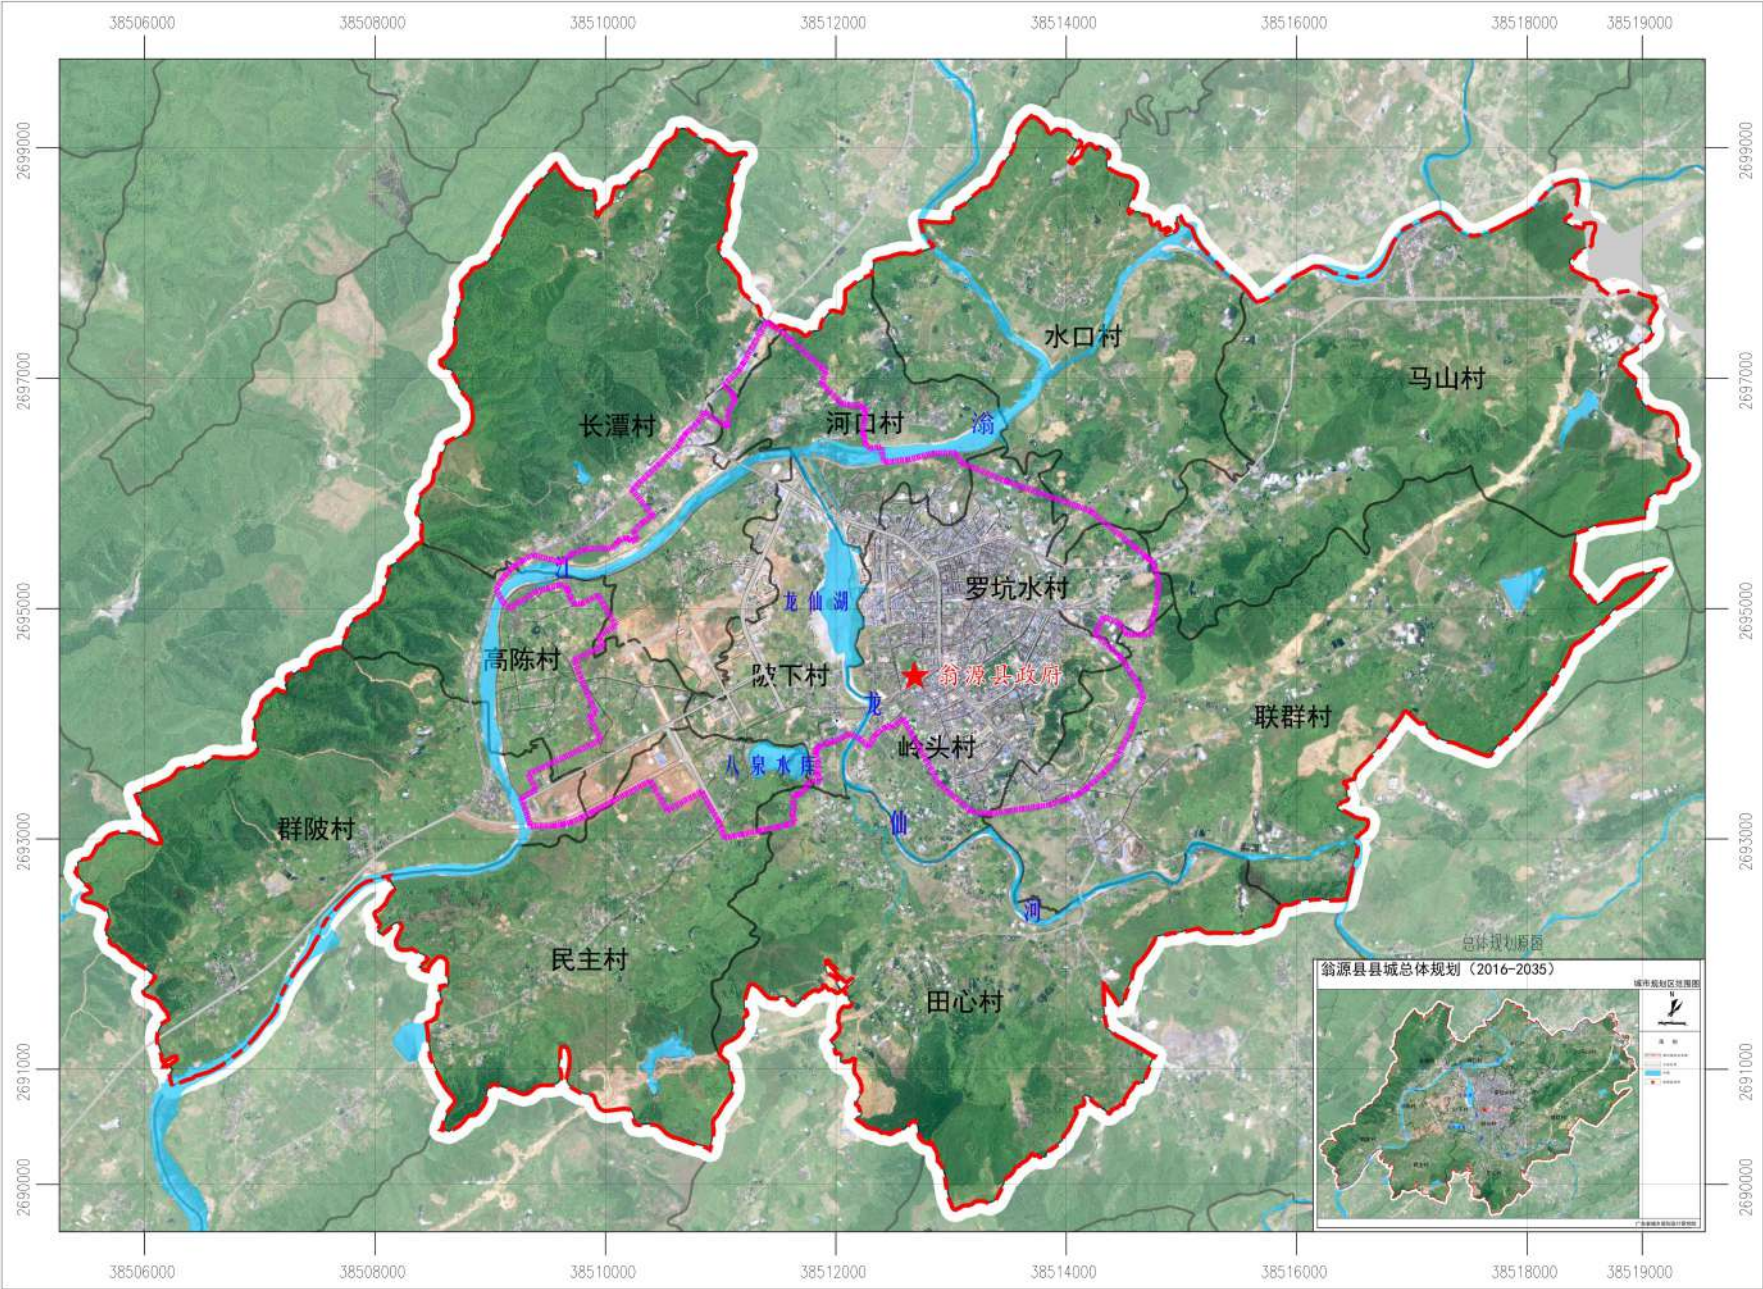

说明：1、本图坐标使用2000国家大地坐标系、高斯-克吕格3度带投影。
2、建成区总面积为14.33平方公里。
3、背景图为《翁源县县城总体规划（2016-2035）》，原图由翁源县住房和城乡建设局提供。

图例

翁源县人民政府
二〇二二年十月



2-1

日光村龙仙二中南涌

2-3

四顺市场

2-2

岭头村小排渠



图例：

— 现状水系
— 整治范围





图例：

— 现状水系

— 整治范围