


翁源县江尾镇杨梅山烈士公墓用地红线图

单位：m.m²

宗地编号：440229106202

地籍图号：2703.60-511.50

宗地面积：950.87

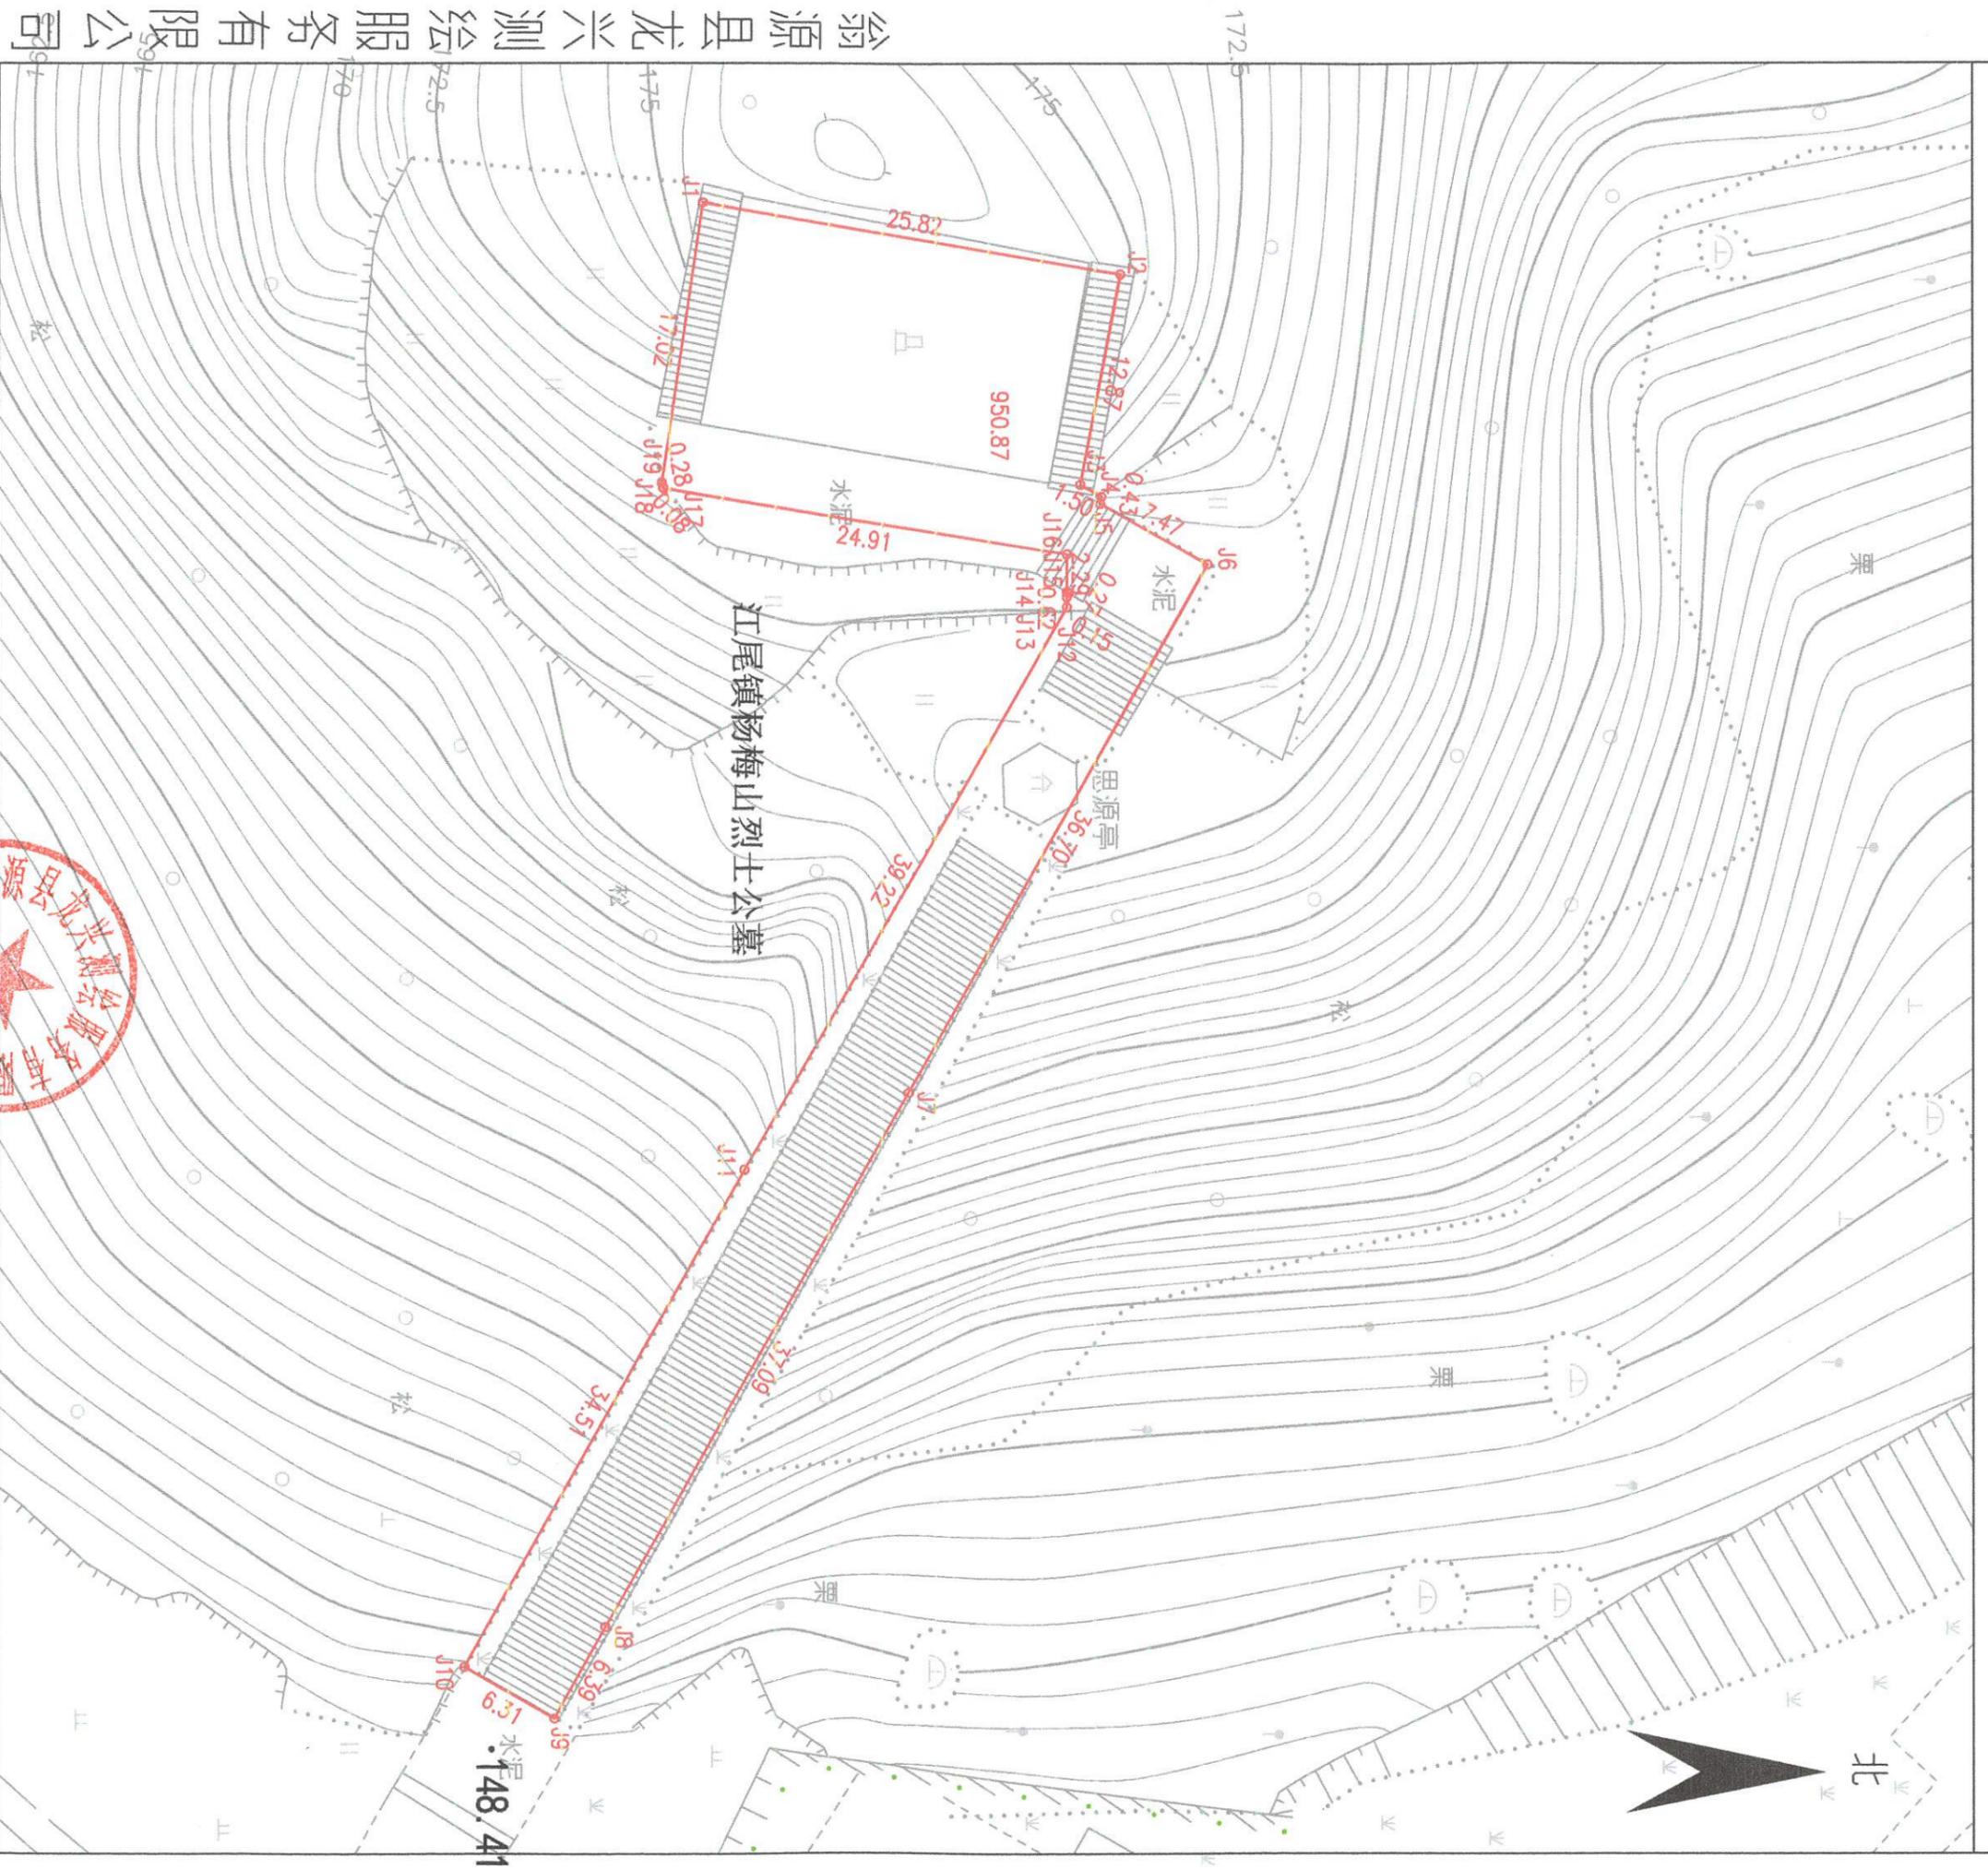

翁源县龙兴测绘服务有限公司

2025年7月解析法测绘

绘图日期：2025年7月17日

审核日期：2025年7月17日



制图者：蓝伯辉

审核者：陈柏全