

翁源县官渡镇烈士陵园用地红线图


单位：m.m²

宗地编号：440229109215

宗地面积：220.68

地籍图号：2690.38-496.13

翁源县龙兴测绘服务有限公司

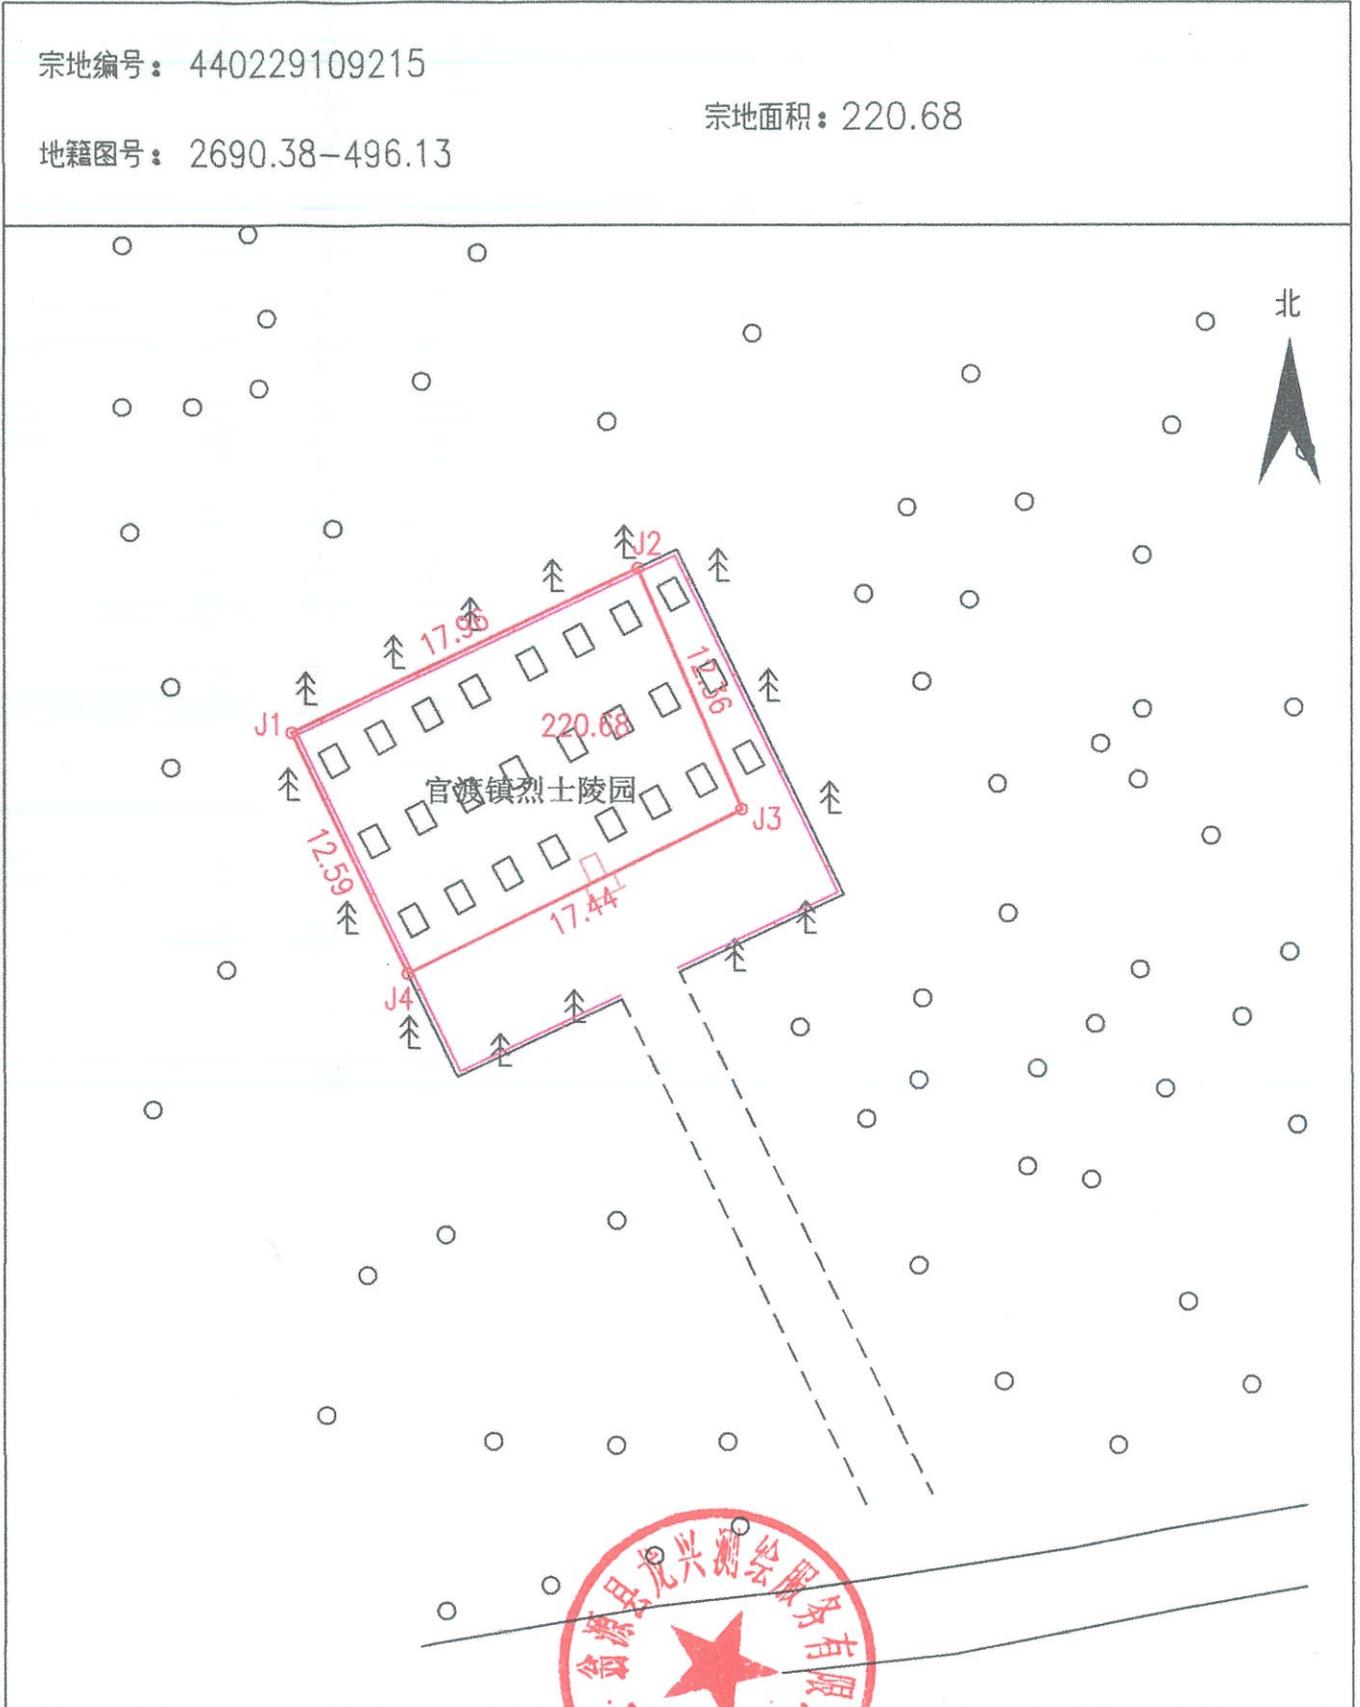

2025年7月解析法测绘
绘图日期：2025年7月17日
审核日期：2025年7月17日



1:350

制图者：蓝伯辉
审核者：陈柏全