


翁源县“房地一体”农村不动产确权登记发证项目 龙仙镇马山村片区集体建设用地首次登记公示图

1-1 (A4)

公示时间：2025年11月17日至2025年12月26日

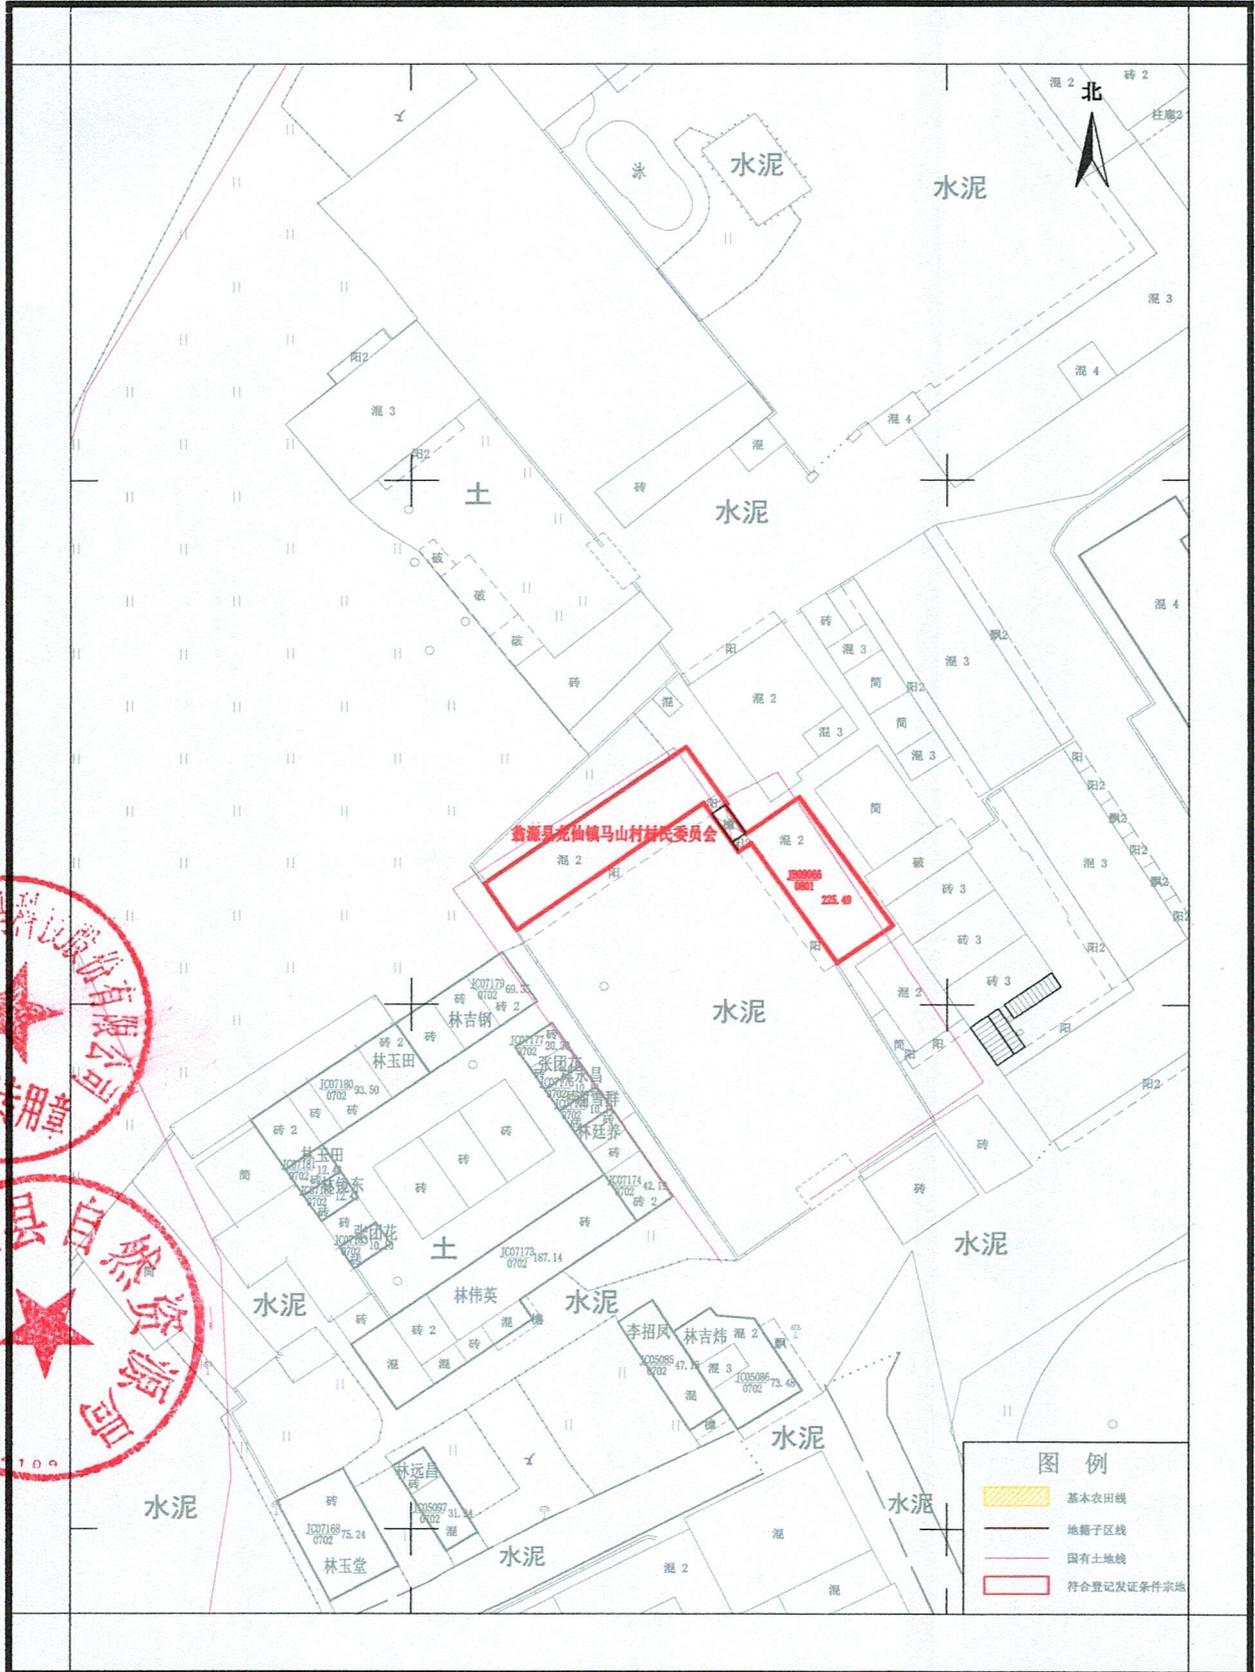

坐标系统：2000国家大地坐标系

高程系统：1985国家高程基准

绘图单位：广东南方数码科技股份有限公司

1:500

测量员：周宇、龙土生

绘图员：陈华强

检查员：吕俊丰

绘图日期：2025年11月03日