



# 翁源县“房地一体”农村不动产确权登记发证项目 龙仙镇沙坪村片区集体建设用地首次登记公示图

1-1 (A4)

公示时间：2025年11月17日至2025年12月26日

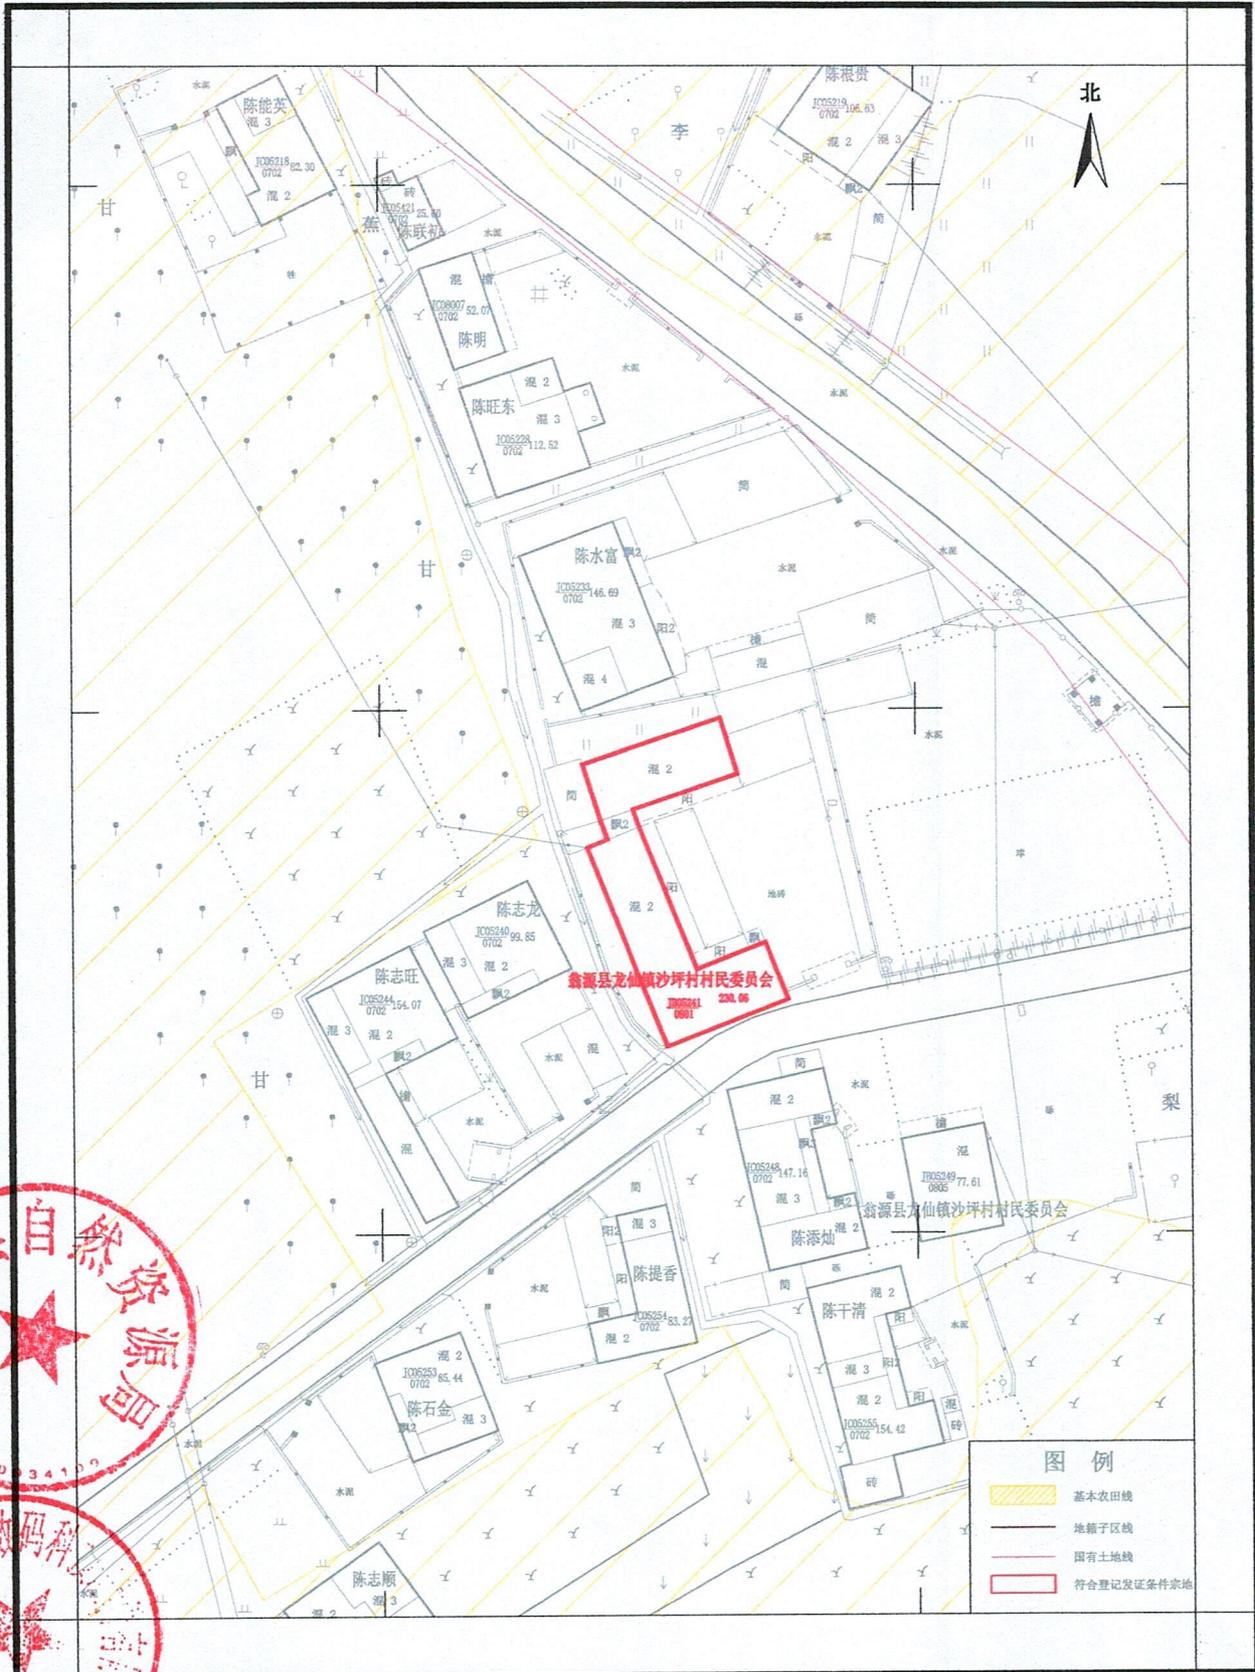

翁源县自然资源局

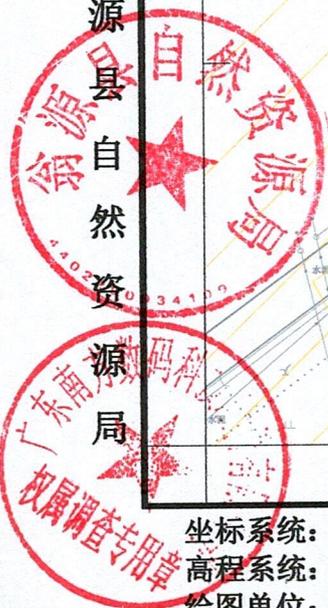

坐标系统：2000国家大地坐标系  
高程系统：1985国家高程基准  
绘图单位：广东南方数码科技股份有限公司

1:500



测量员：宋象明、廖家劲  
绘图员：陈华强  
检查员：吕俊丰  
绘图日期：2025年11月03日