


翁源县粤北龙仙东工业园控制性详细规划

01 区域位置图

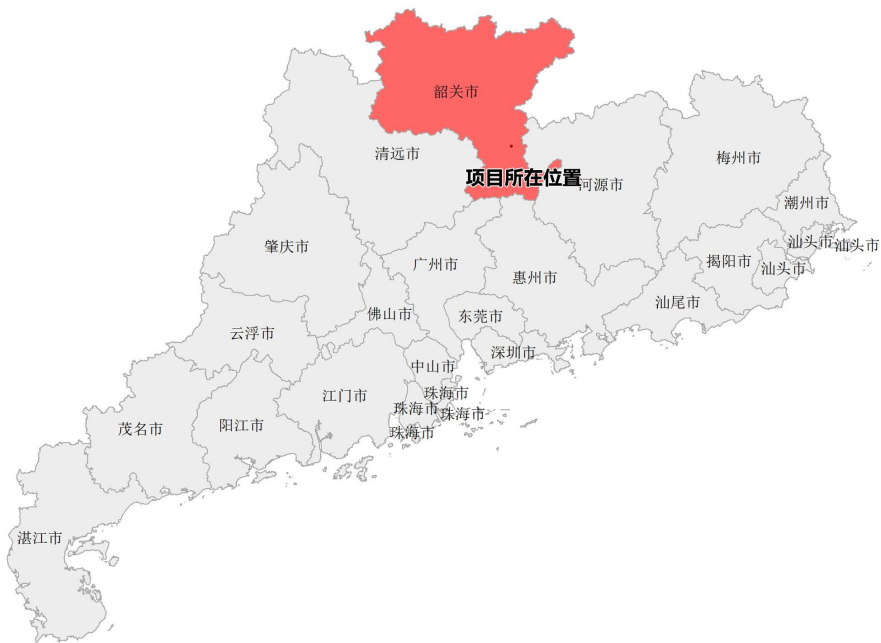

项目在全省的区位示意




项目在韶关市翁源县的区位示意



项目在龙仙镇的区位示意


翁源县粤北龙仙东工业园控制性详细规划

05 土地利用规划图

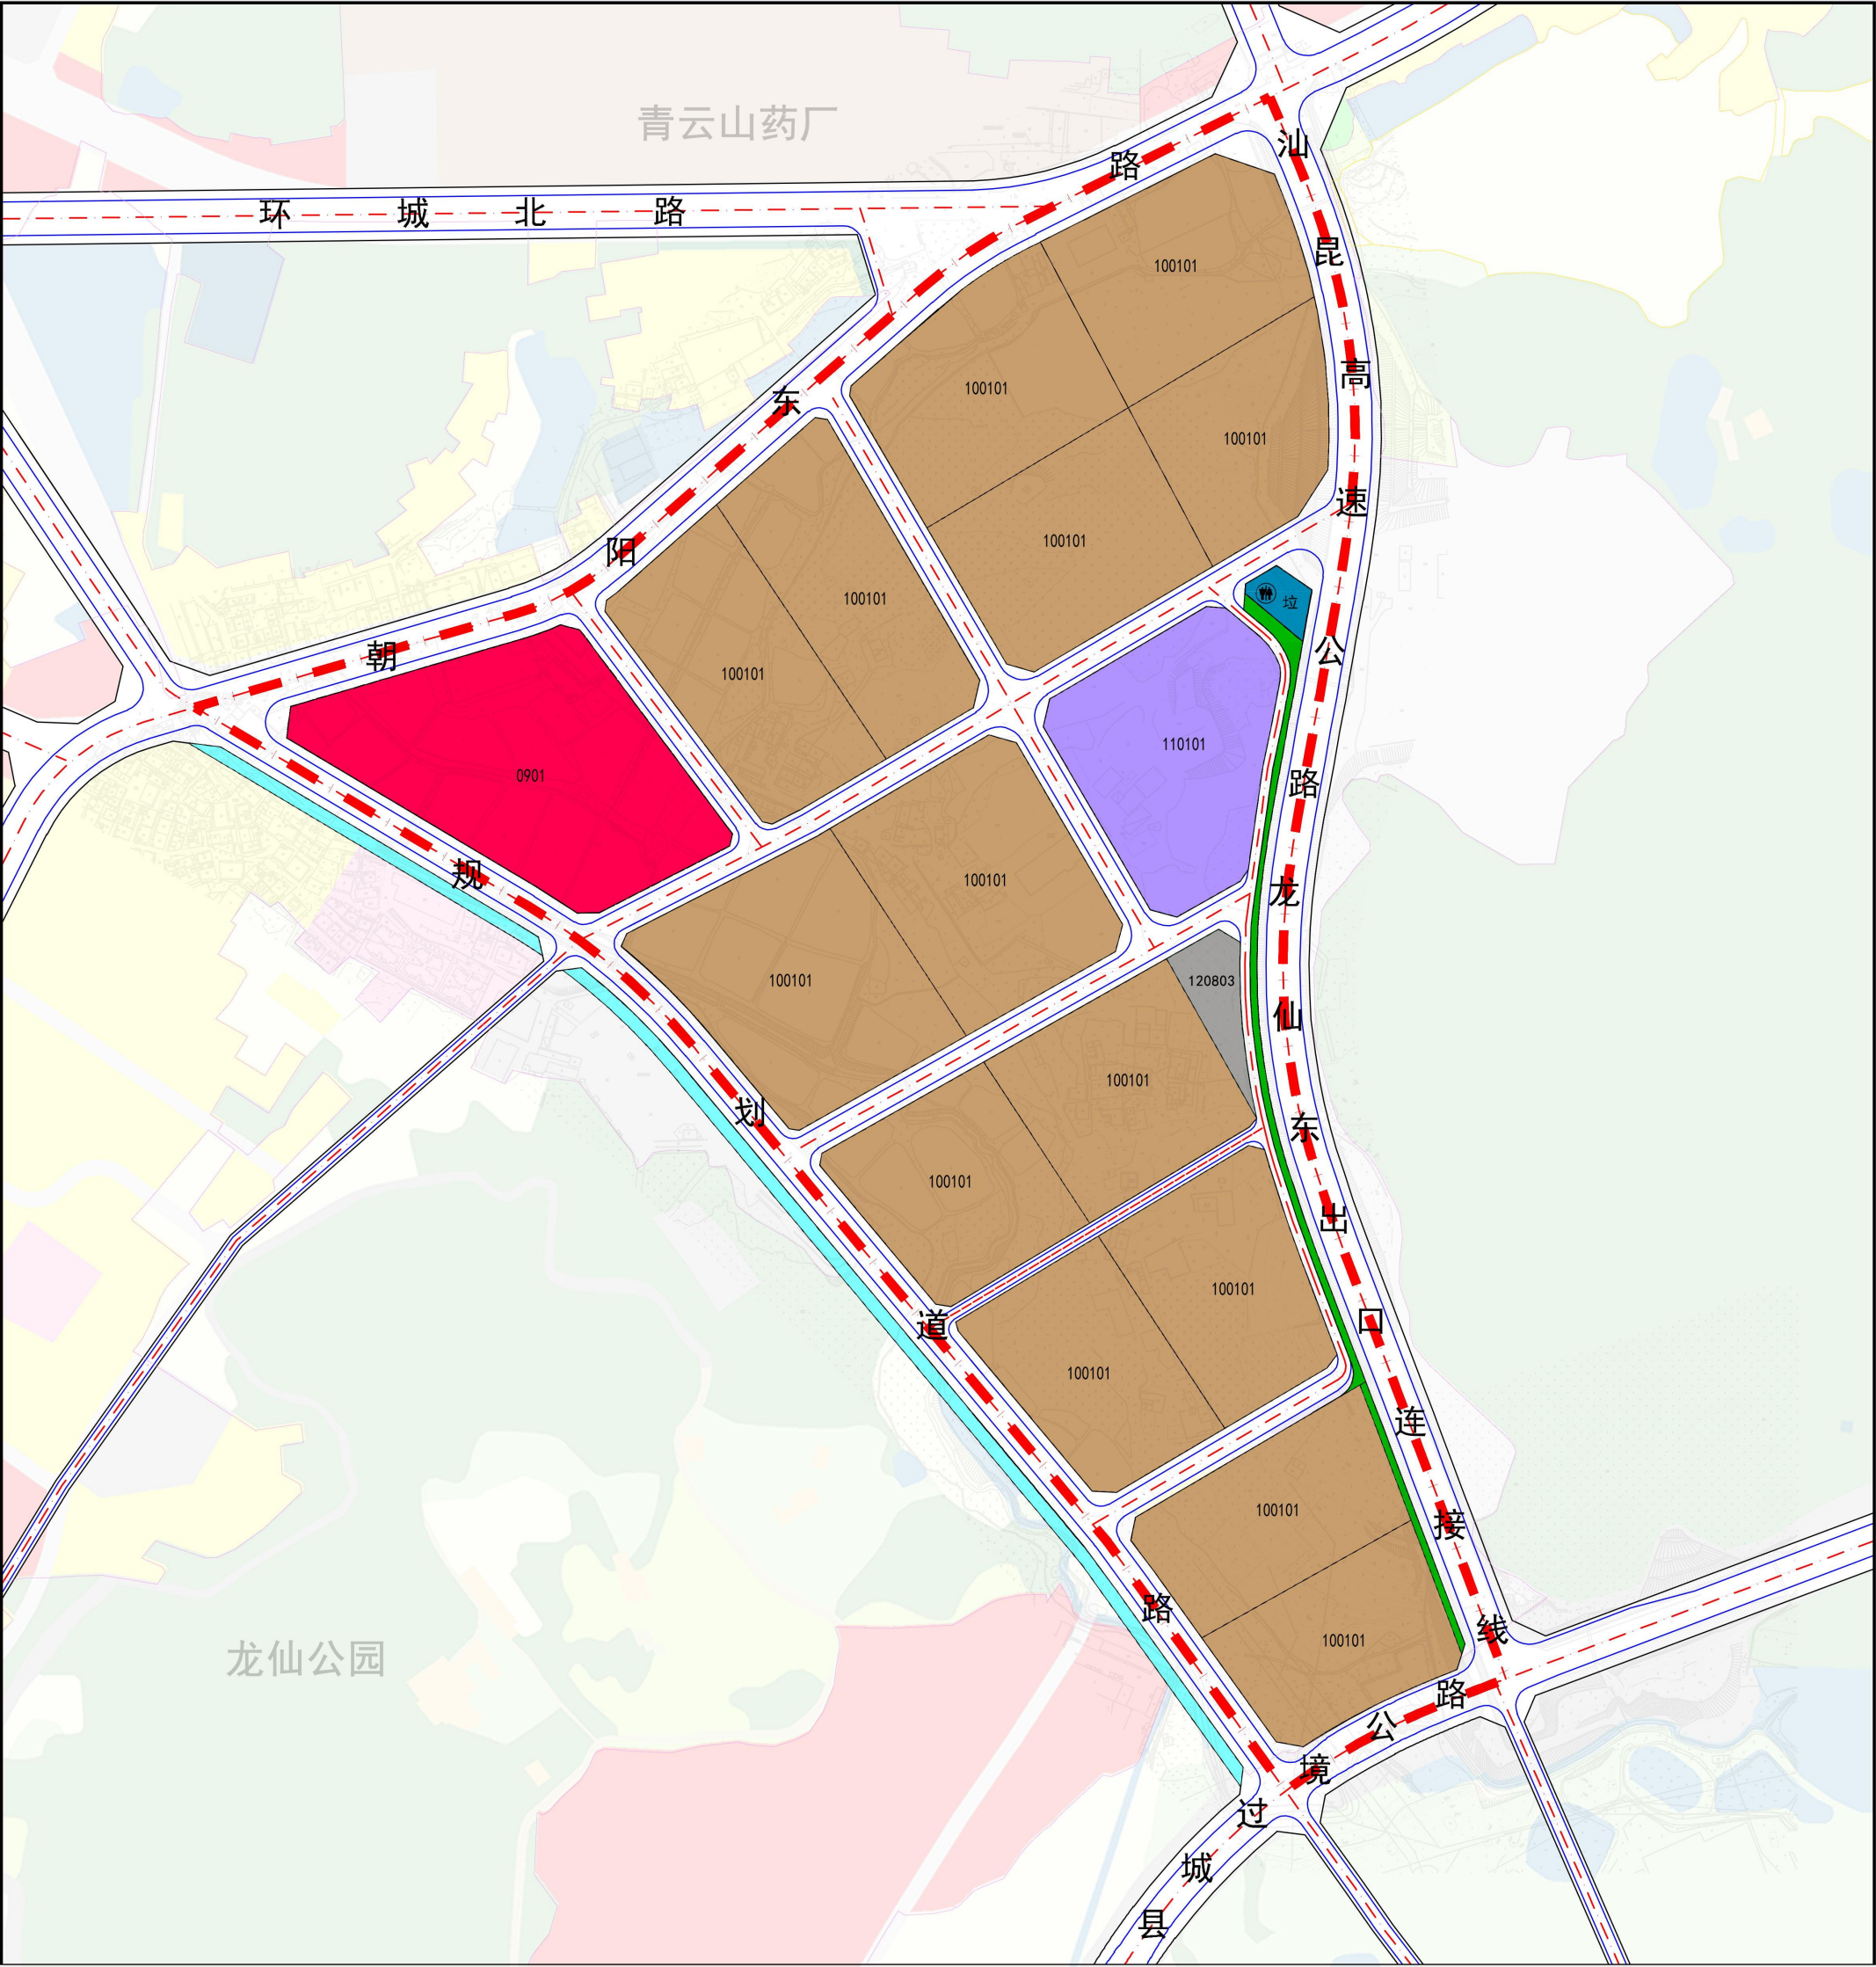



图例

- | | | | | |
|--------|----------|------|------|--------|
| 0901 | 商业用地 | 1402 | 防护绿地 | 垃圾转运站 |
| 100101 | 一类工业用地 | 1701 | 河流水面 | 城镇开发边界 |
| 110101 | 一类物流仓储用地 | 规划范围 | 城市道路 | 永久基本农田 |
| 1309 | 环卫用地 | 公共厕所 | | |
| 120803 | 社会停车场用地 | | | |

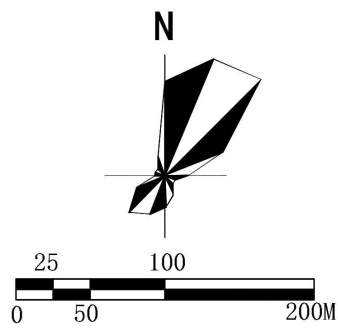


翁源县粤北龙仙东工业园控制性详细规划

10 道路交通规划图

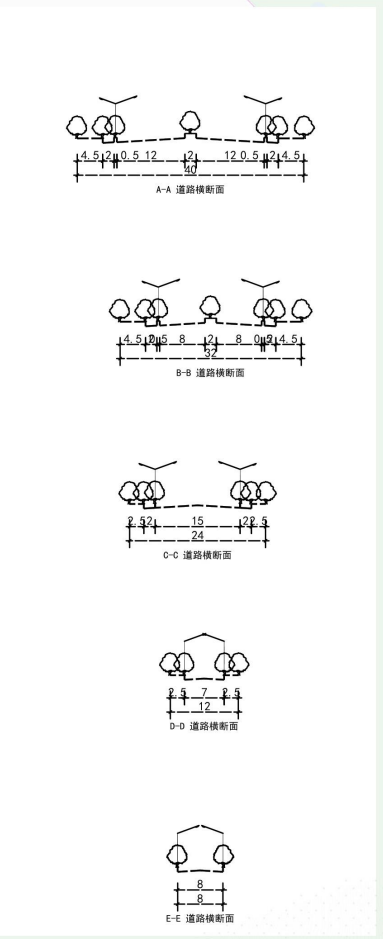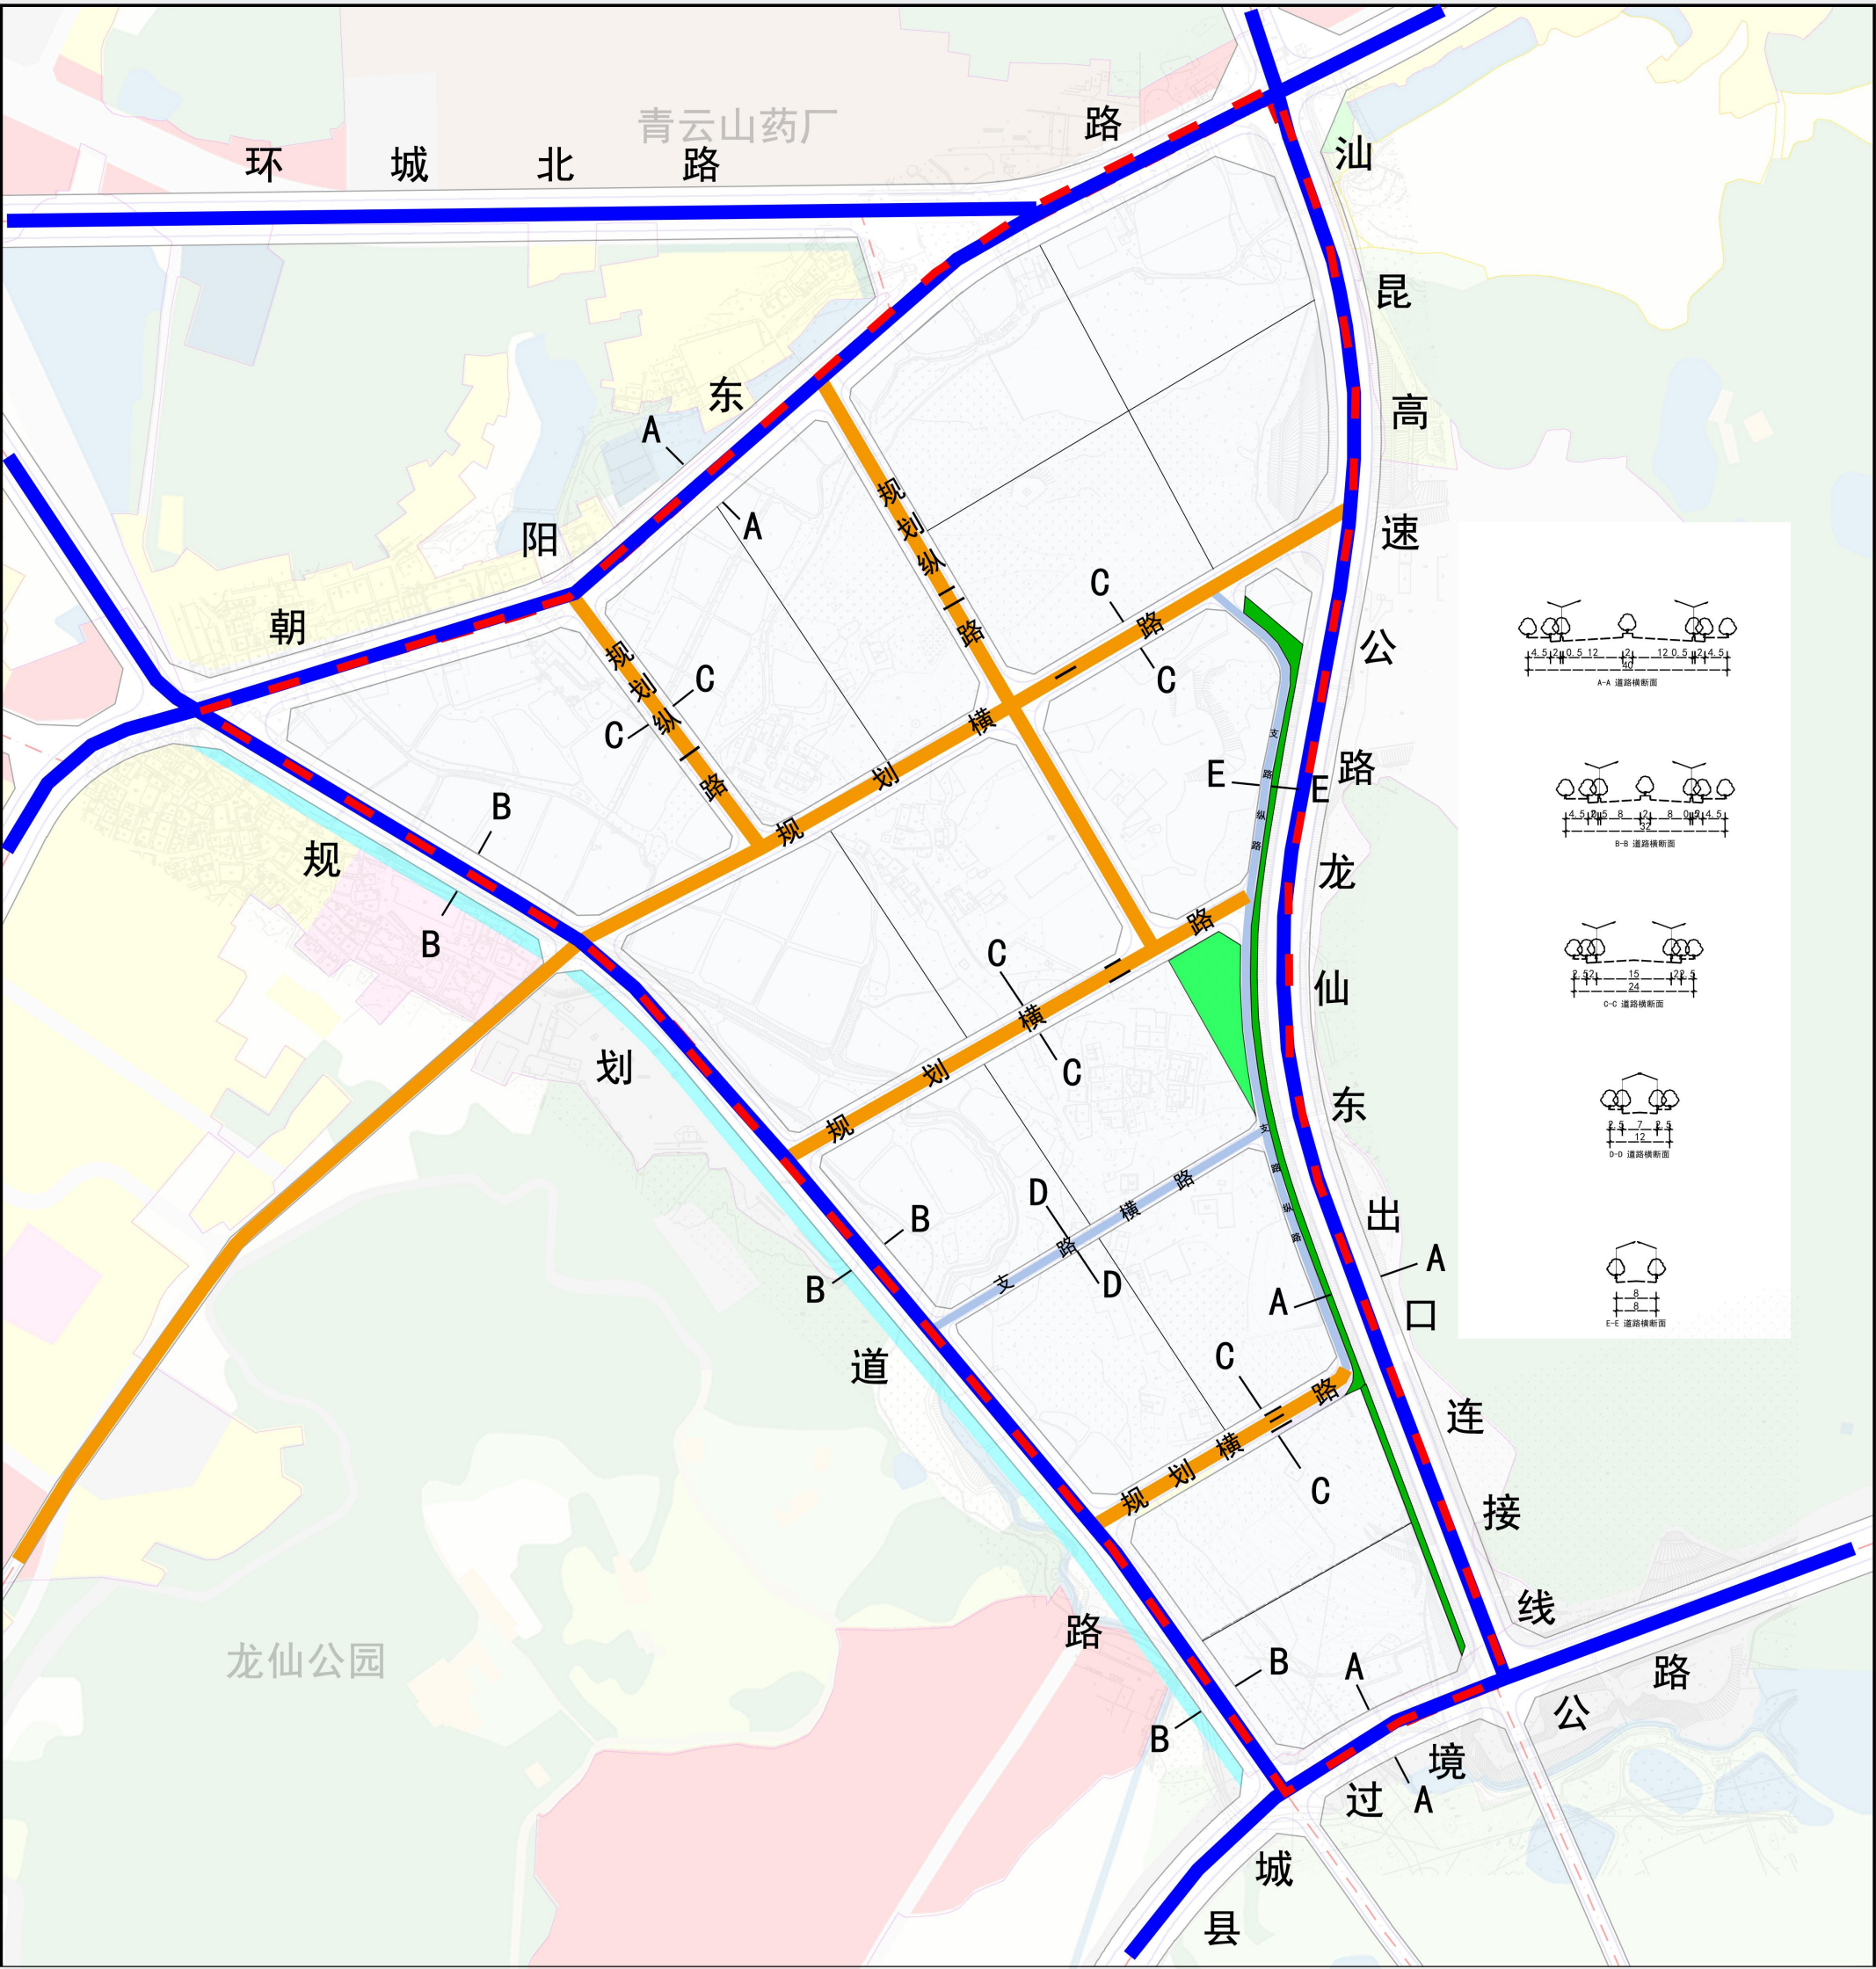


图例

	主干路		防护绿地
	次干路		河流水面
	支路		规划范围
	公园绿地		城市道路

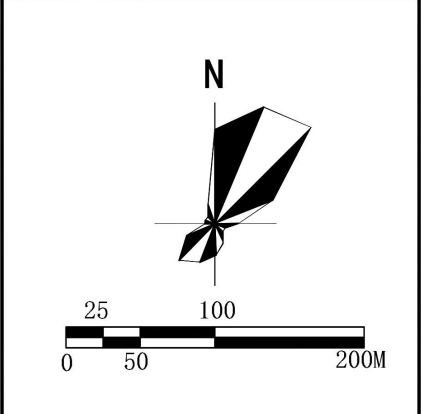


翁源县粤北龙仙东工业园控制性详细规划

07 开发强度控制图

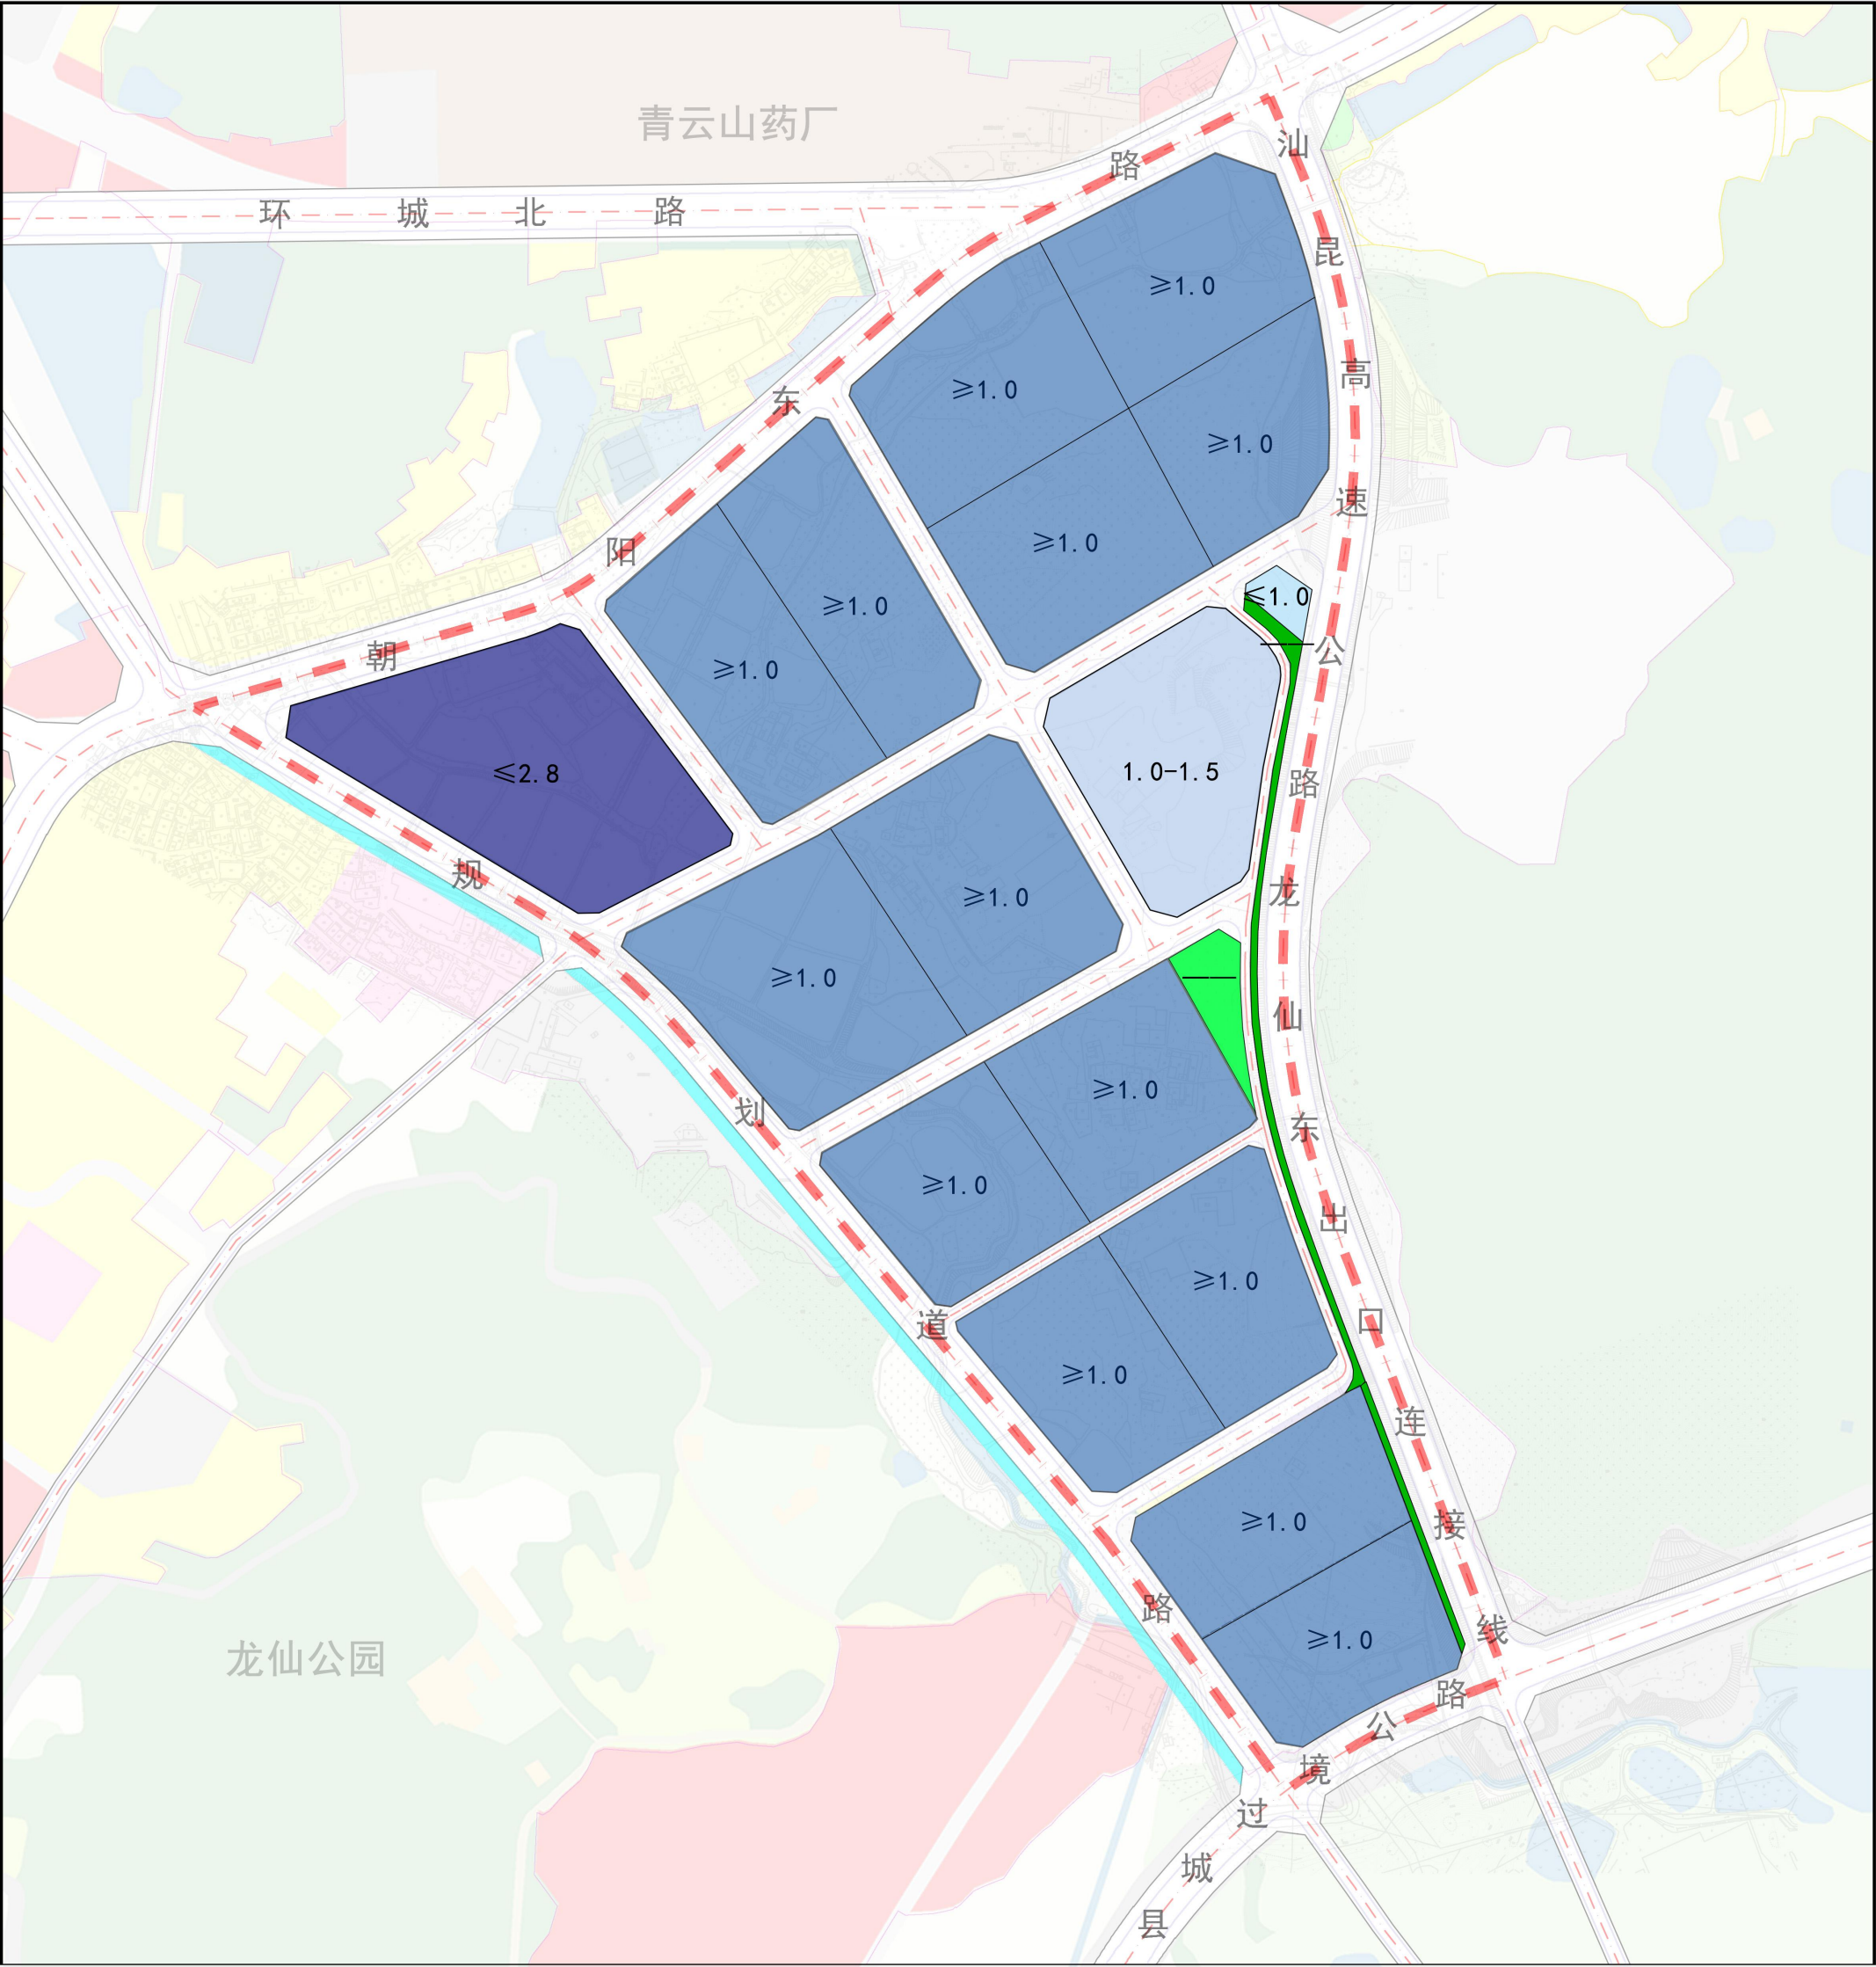

图例

- | | | | |
|--|-------------------------|--|------|
| | $FAR \leq 2.8$ | | 防护绿地 |
| | $FAR \geq 1.0$ | | 河流水面 |
| | $1.0 \leq FAR \leq 1.5$ | | 规划范围 |
| | ≤ 1.0 | | 城市道路 |
| | 公园绿地 | | |

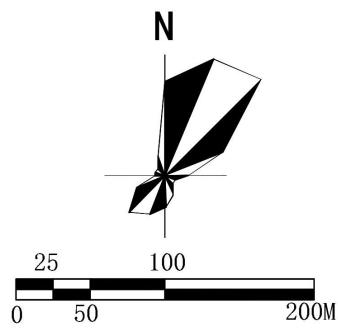

翁源县粤北龙仙东工业园控制性详细规划

08 建筑高度控制图

