


韶关市翁源县建设用地周转规模使用方案
(长潭村丘屋村小组新村建设项目)

落实前地块土地使用规划局部图

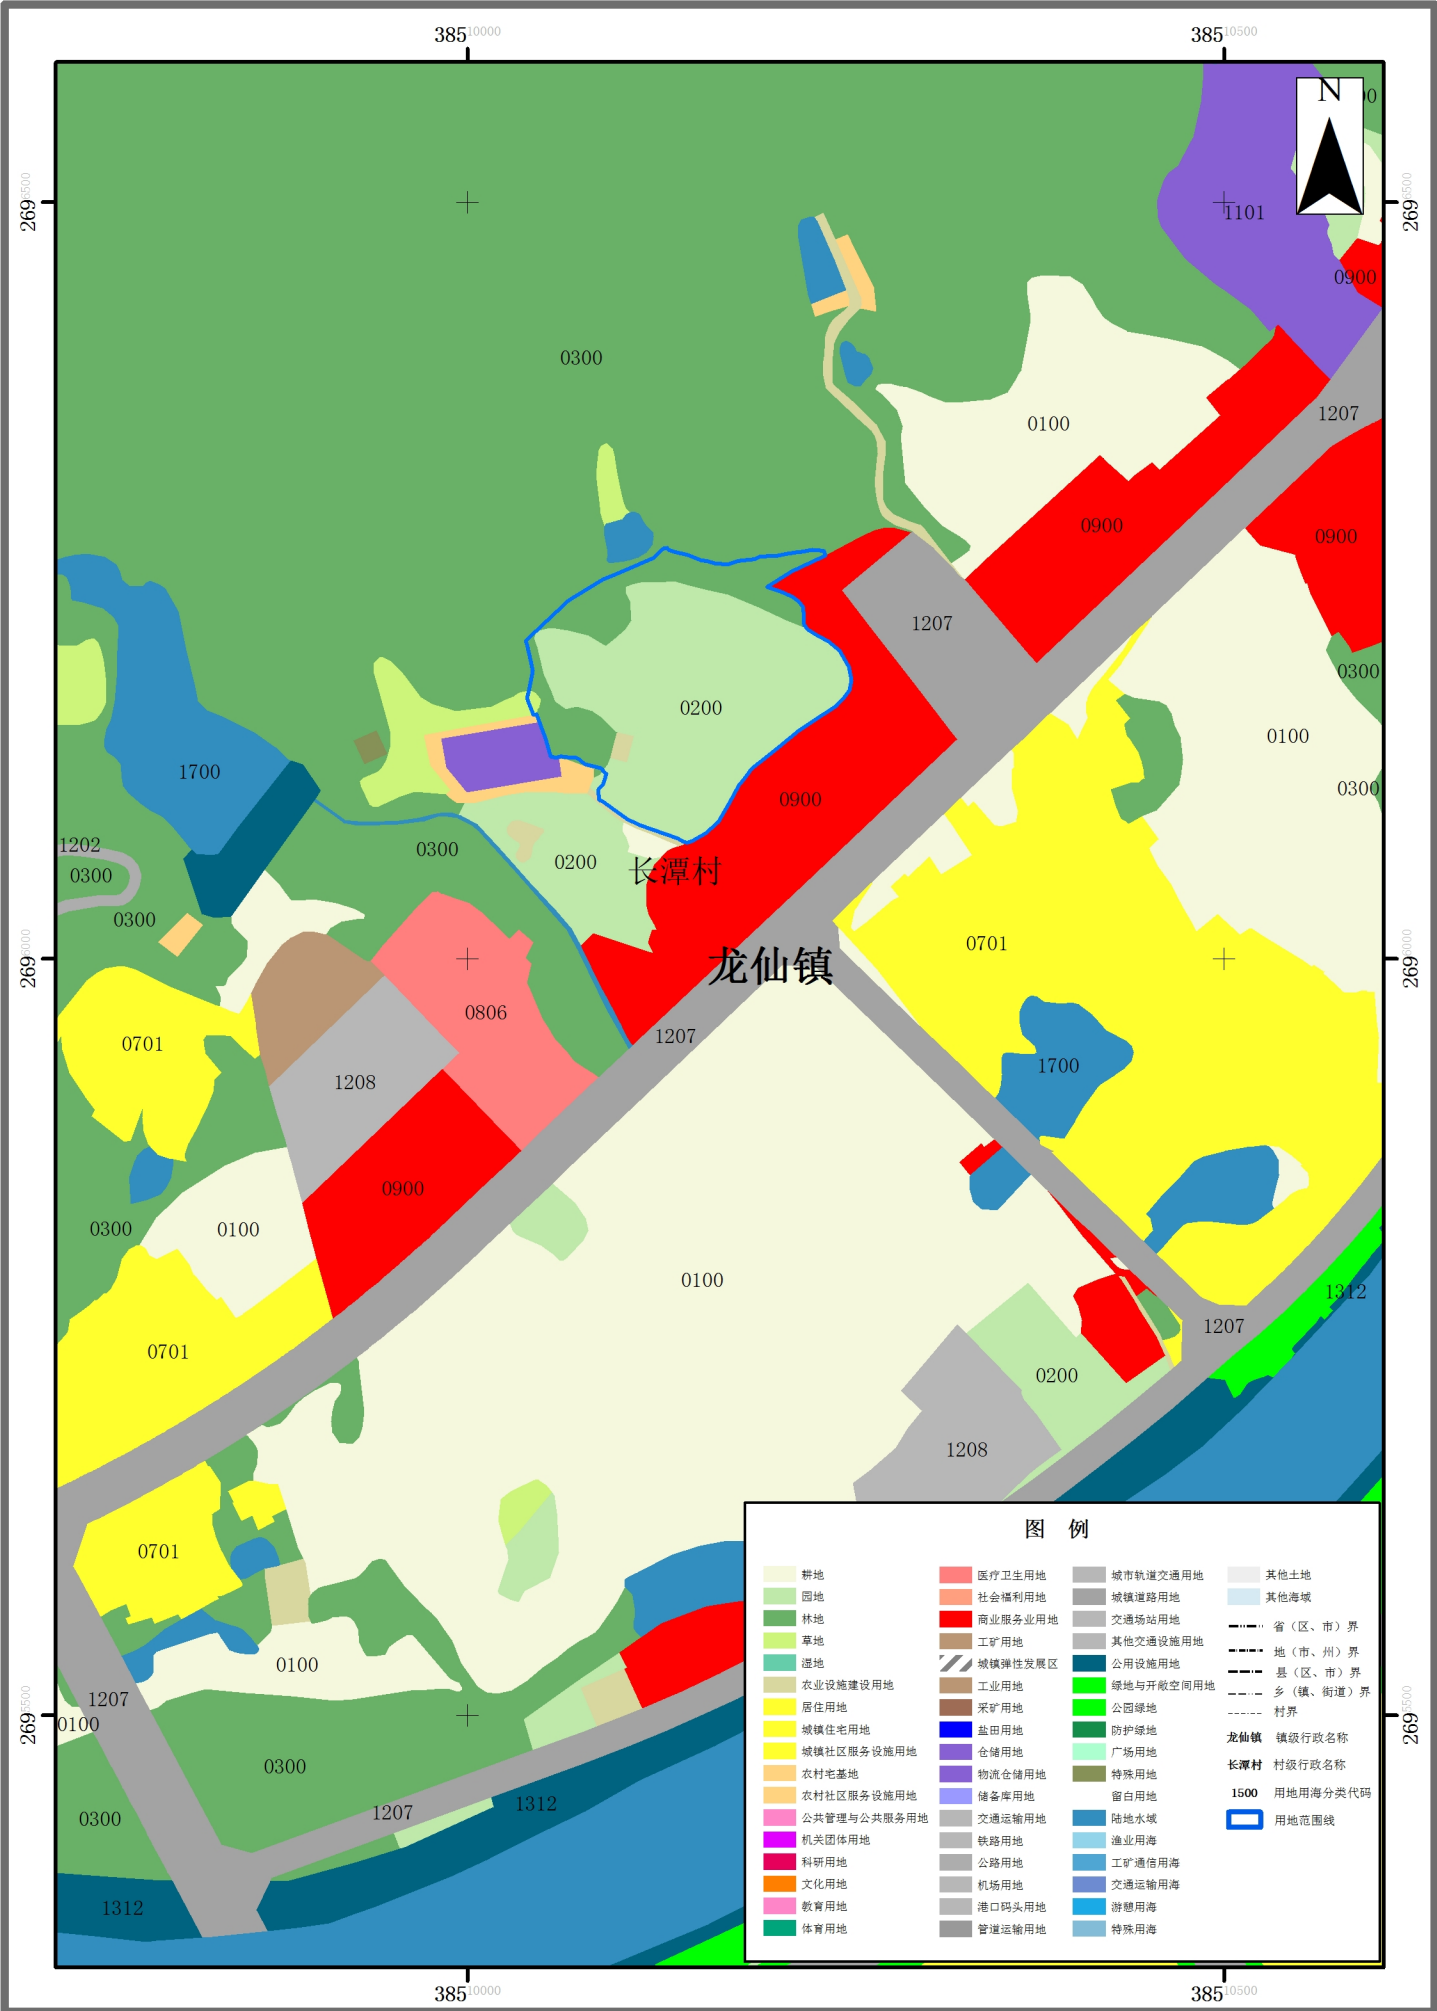

2000国家大地坐标系
1985国家高程基准

1:5000

盖章单位: 翁源县自然资源局
盖章日期: 2026年1月