

《翁源县龙仙镇 SG-WY-01-14-02 地块控制性详细规划》

草案公示


一、规划范围

本次规划地块位于韶关市翁源县县政府东南侧，地块北至建国路，南至新华路，西至青年路，东临翁源融媒体中心，地块总用地面积为 0.4603 公顷。

二、土地利用规划

本次规划地块总用地面积为 0.4603 公顷，用地性质包括城镇住宅用地、公用设施营业网点用地及城镇道路用地。

三、图则

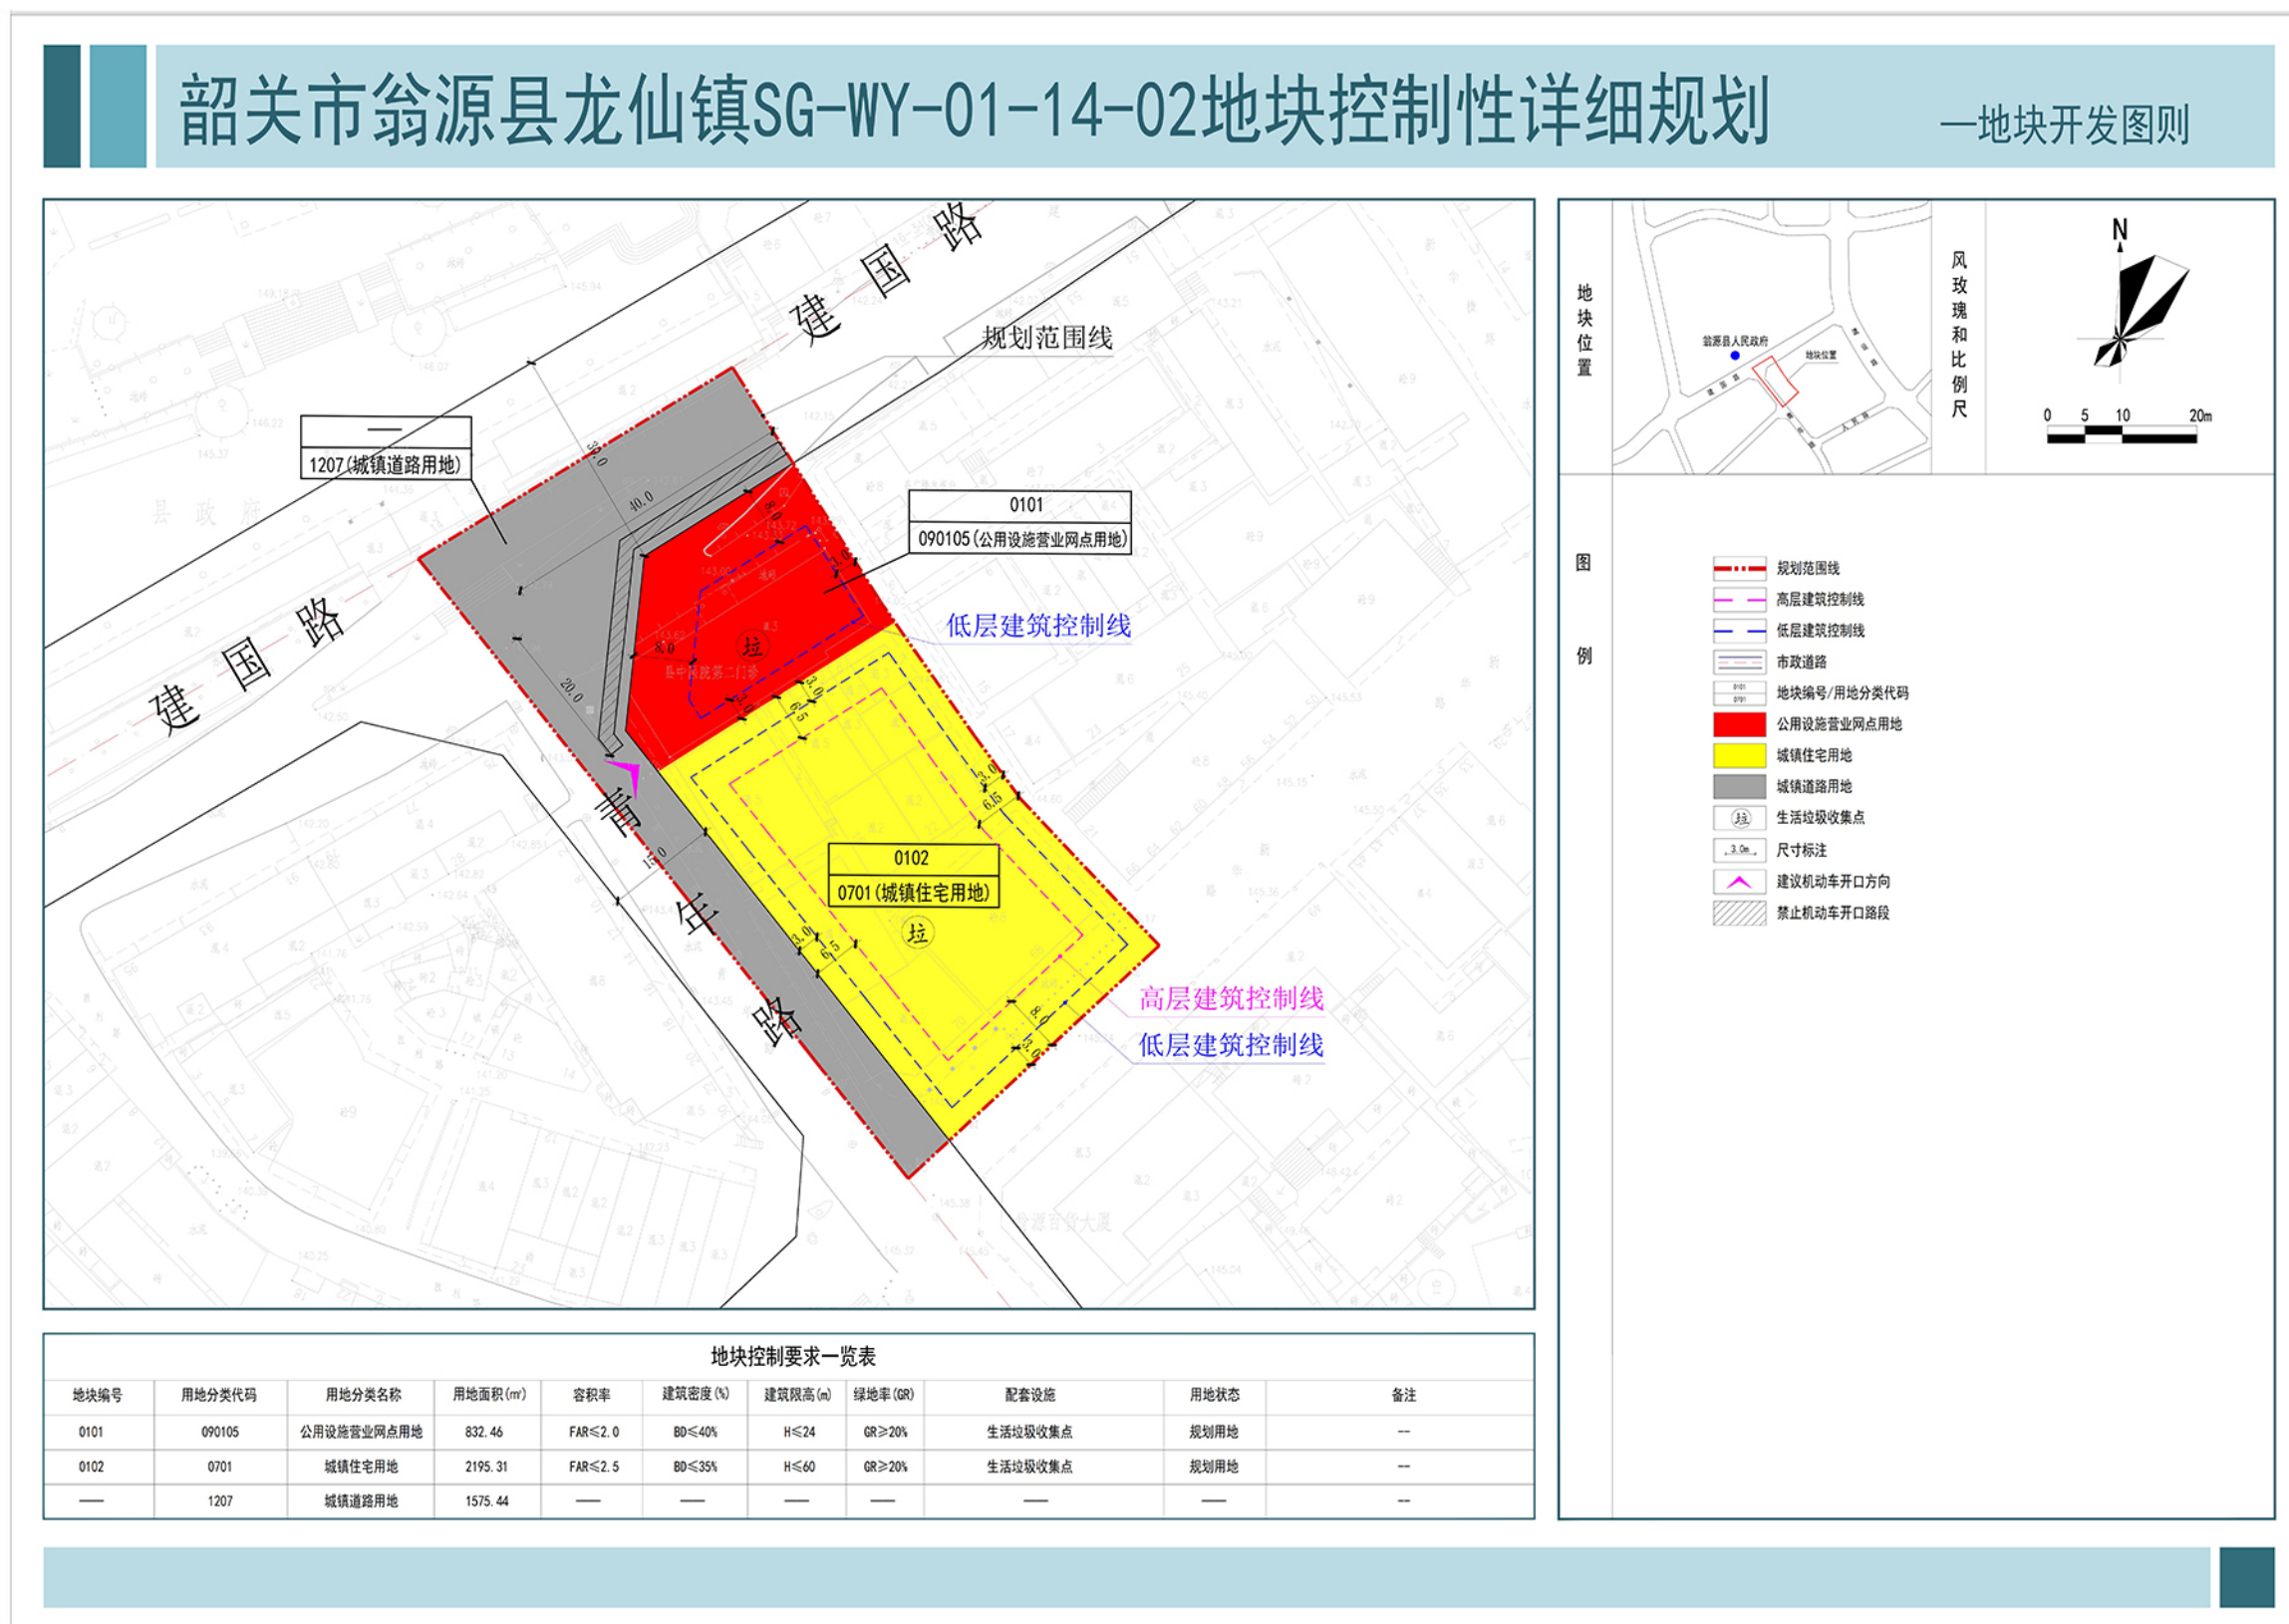

地块开发图则