


# 韶关市翁源县城镇建设落地规模落实方案

## (翁源县管道天然气门户站及配套设施建设项目[龙仙镇LNG气化站项目])

### 落地地块土地利用现状图

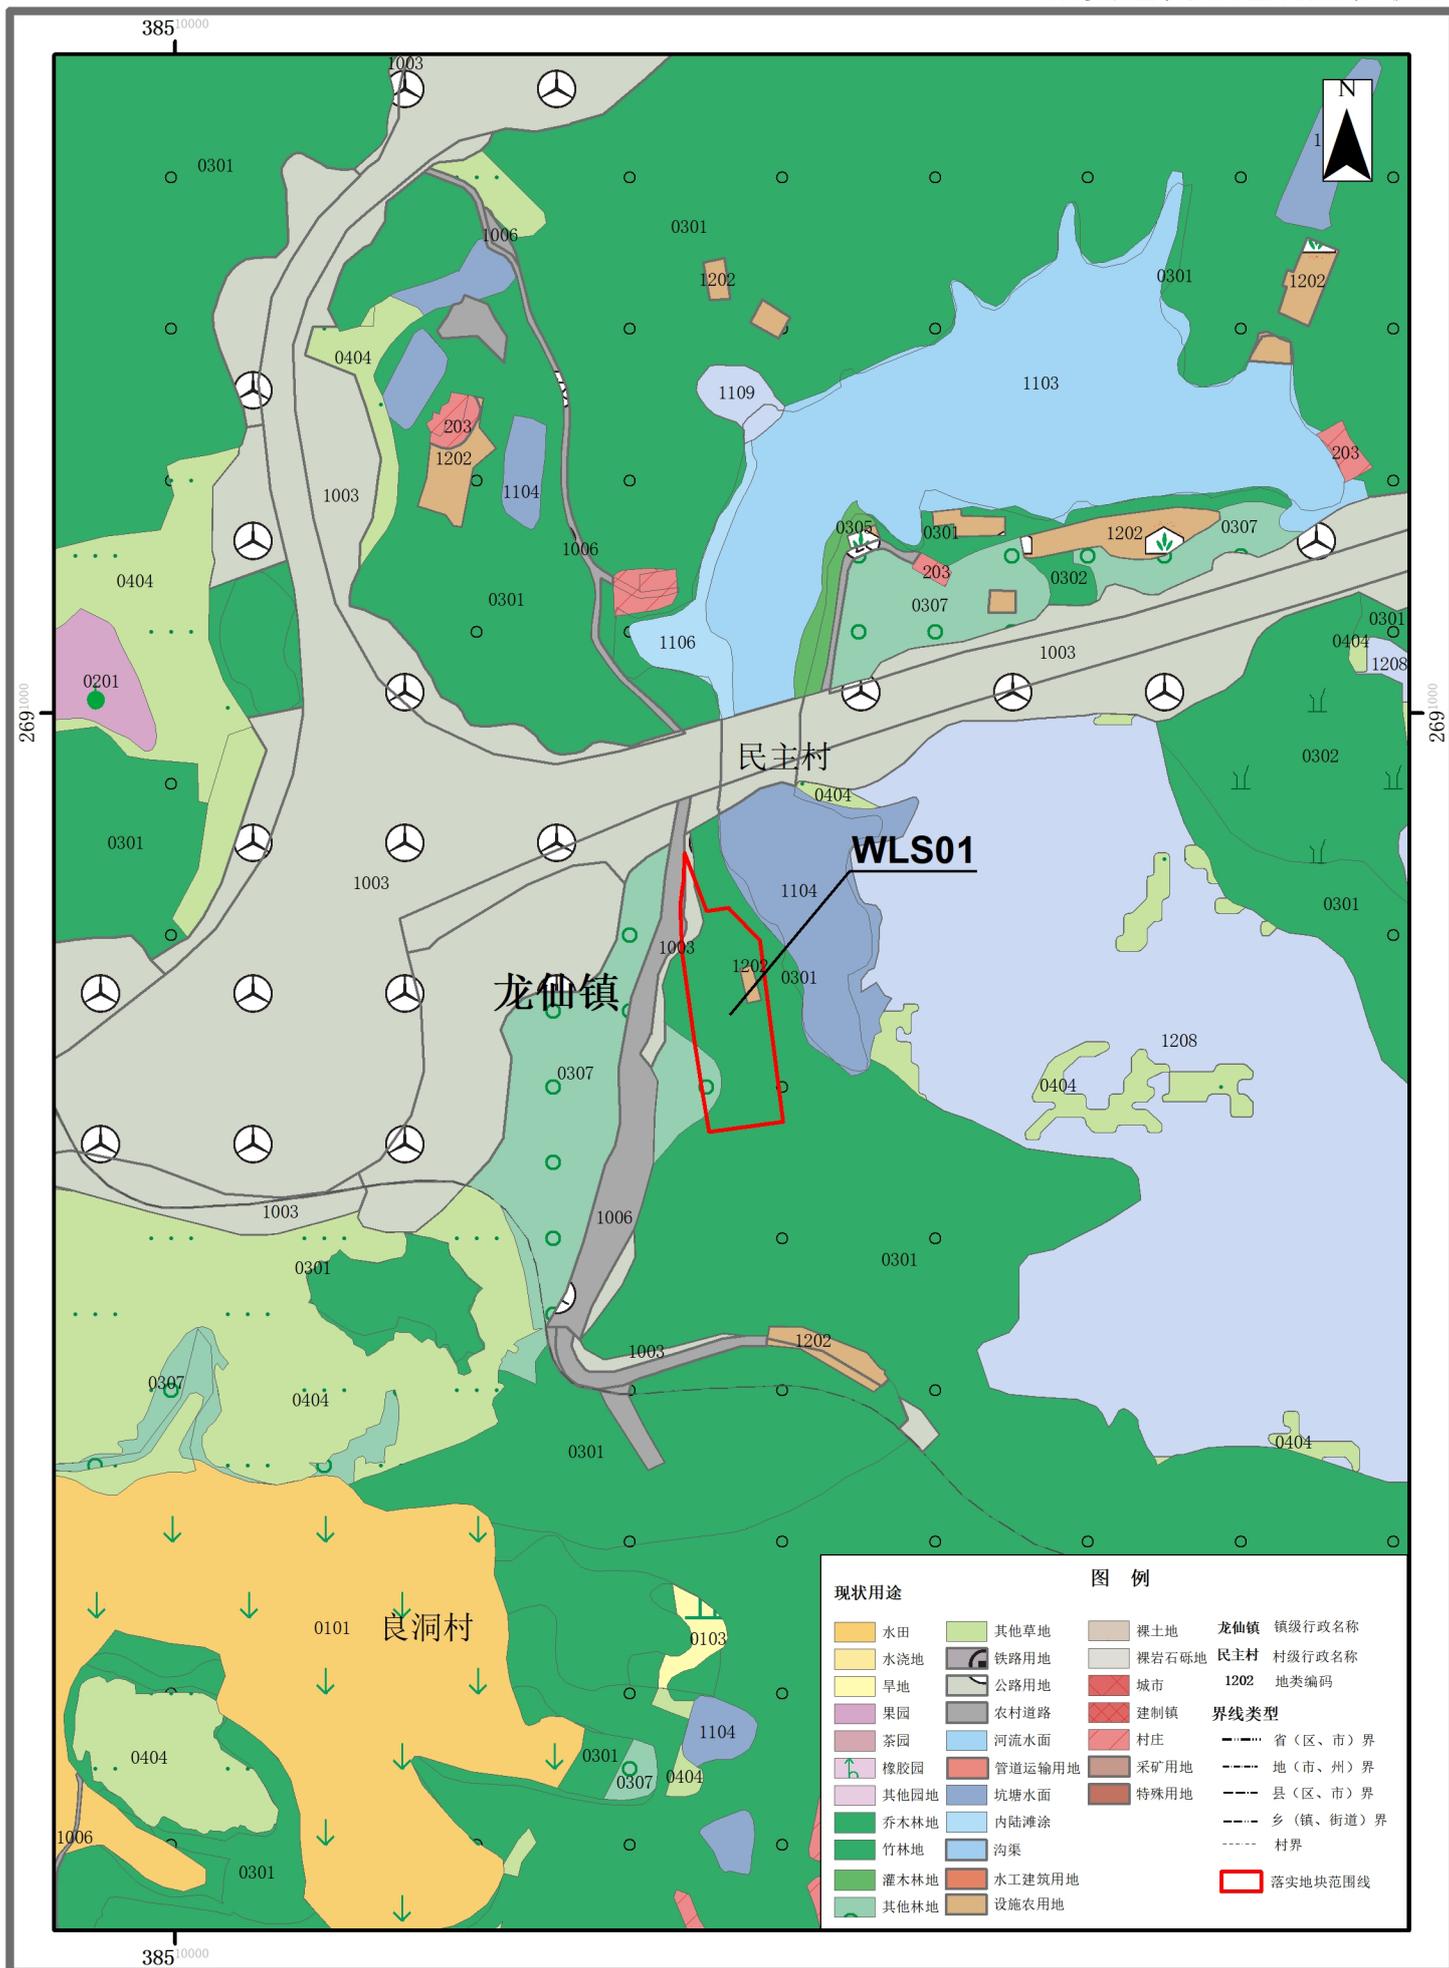

2000国家大地坐标系  
1985国家高程基准

1:5000

盖章单位: 翁源县自然资源局  
盖章日期: 2026年3月

# 韶关市翁源县城镇建设落地规模落实方案

(翁源县管道天然气门户站及配套设施建设项目[龙仙镇LNG气化站项目])


落地地块“三区三线”划定图



# 韶关市翁源县城镇建设落地规模落实方案

## (翁源县管道天然气门户站及配套设施建设项目[龙仙镇LNG气化站项目])

### 落实前地块土地使用规划局部图

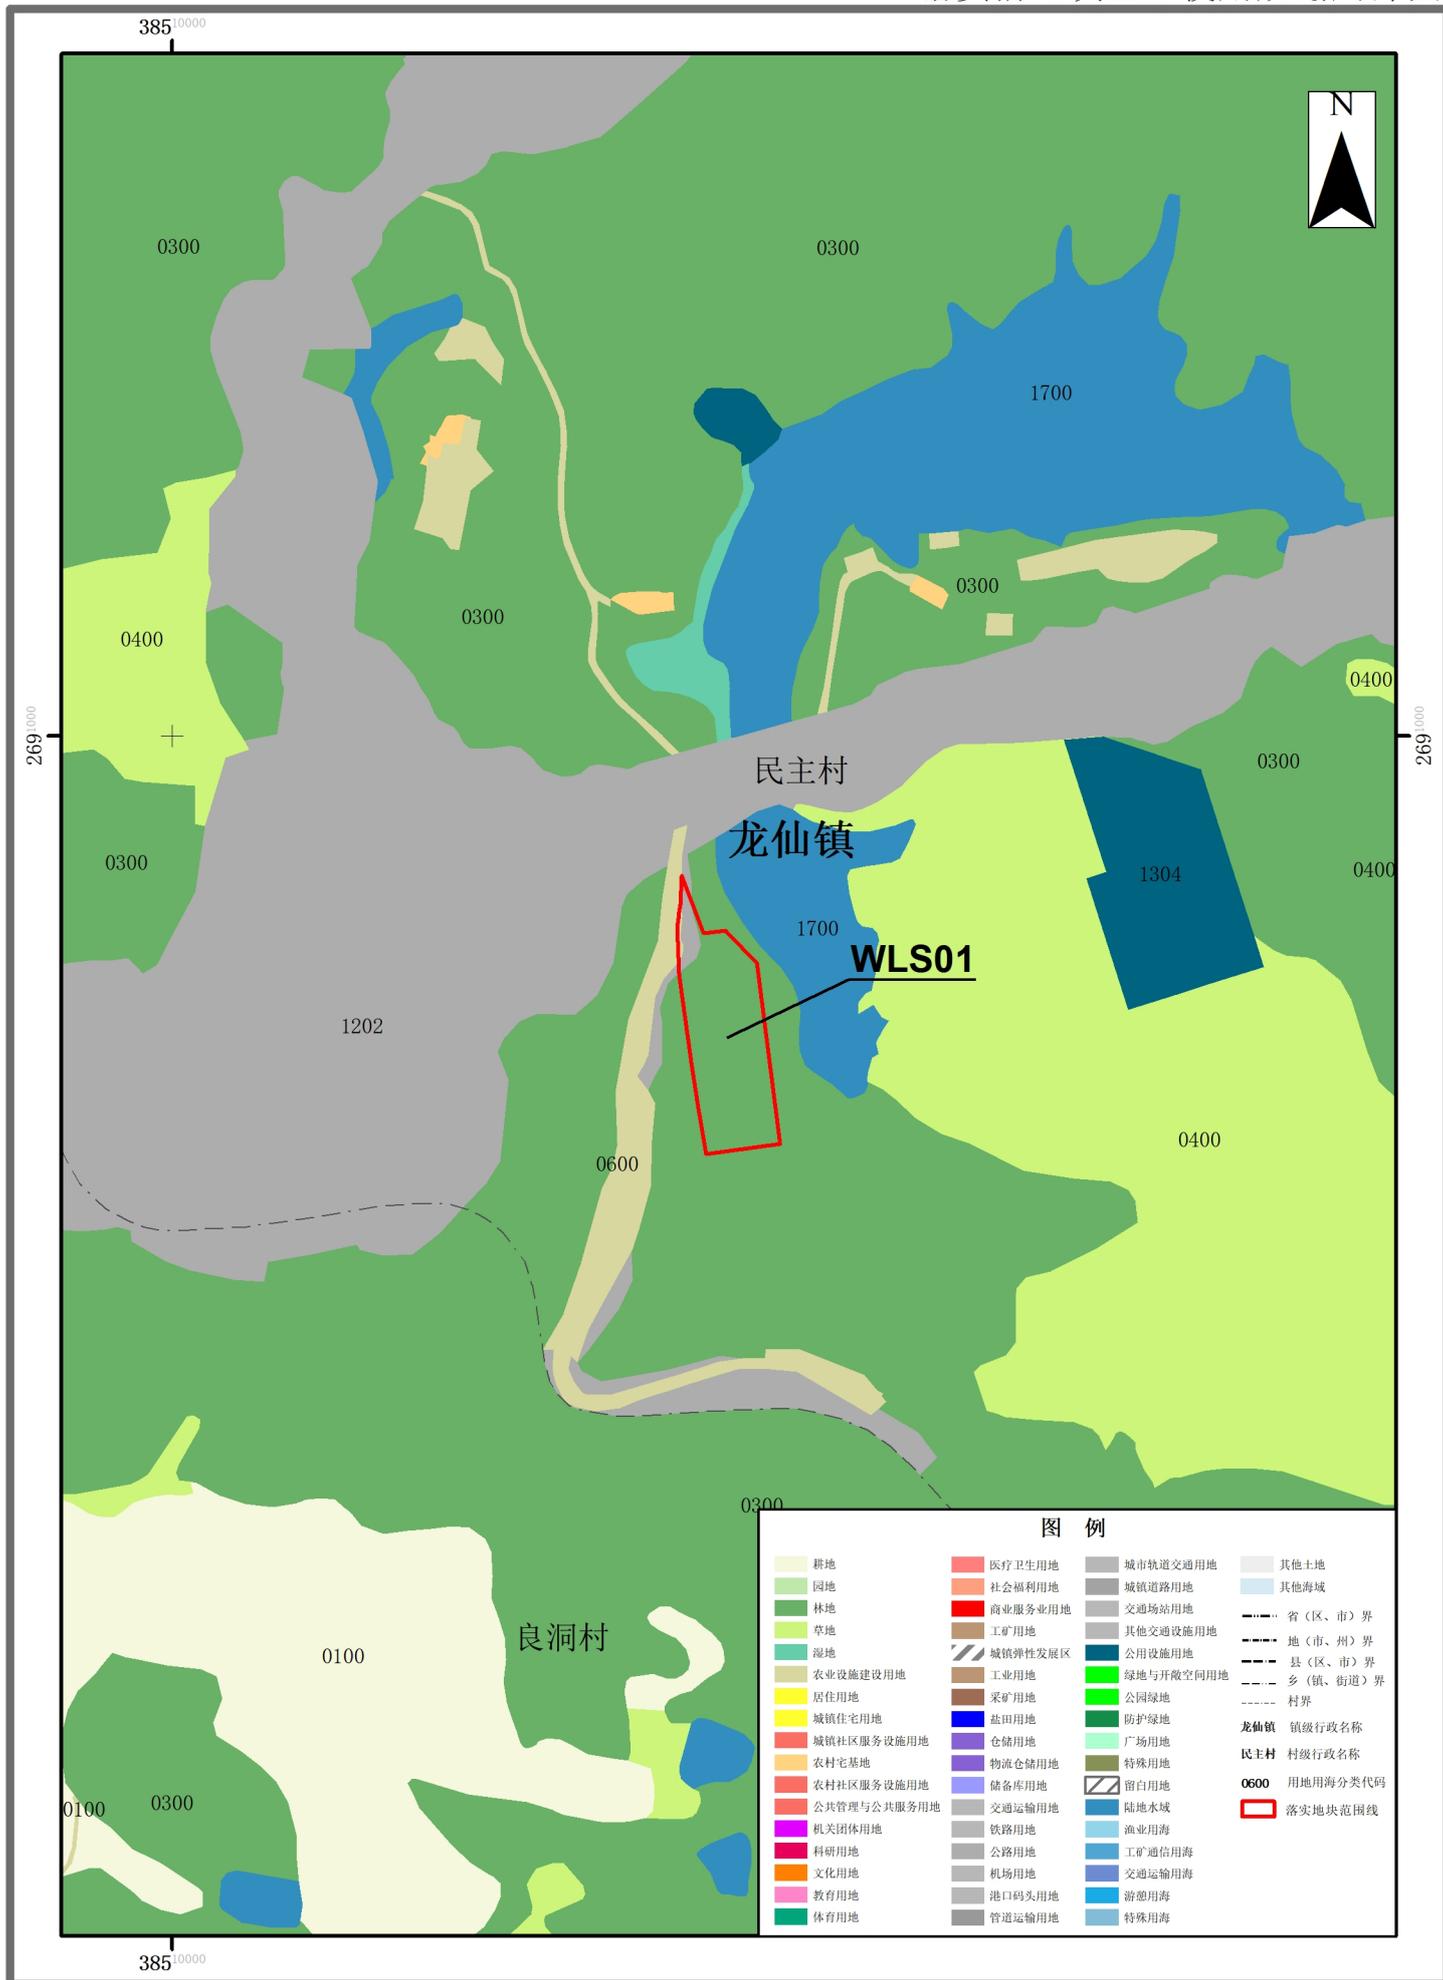

# 韶关市翁源县城镇建设落地规模落实方案 (翁源县管道天然气门户站及配套设施建设项目[龙仙镇LNG气化站项目])

落实后地块土地使用规划局部图

