


韶关市翁源县城镇建设落地规模落实方案

(翁源县坝仔镇马头岭供水设施完善工程项目、翁源县坝仔镇半溪村LNG供气配套设施建设和运维项目)


落地地块土地利用现状图

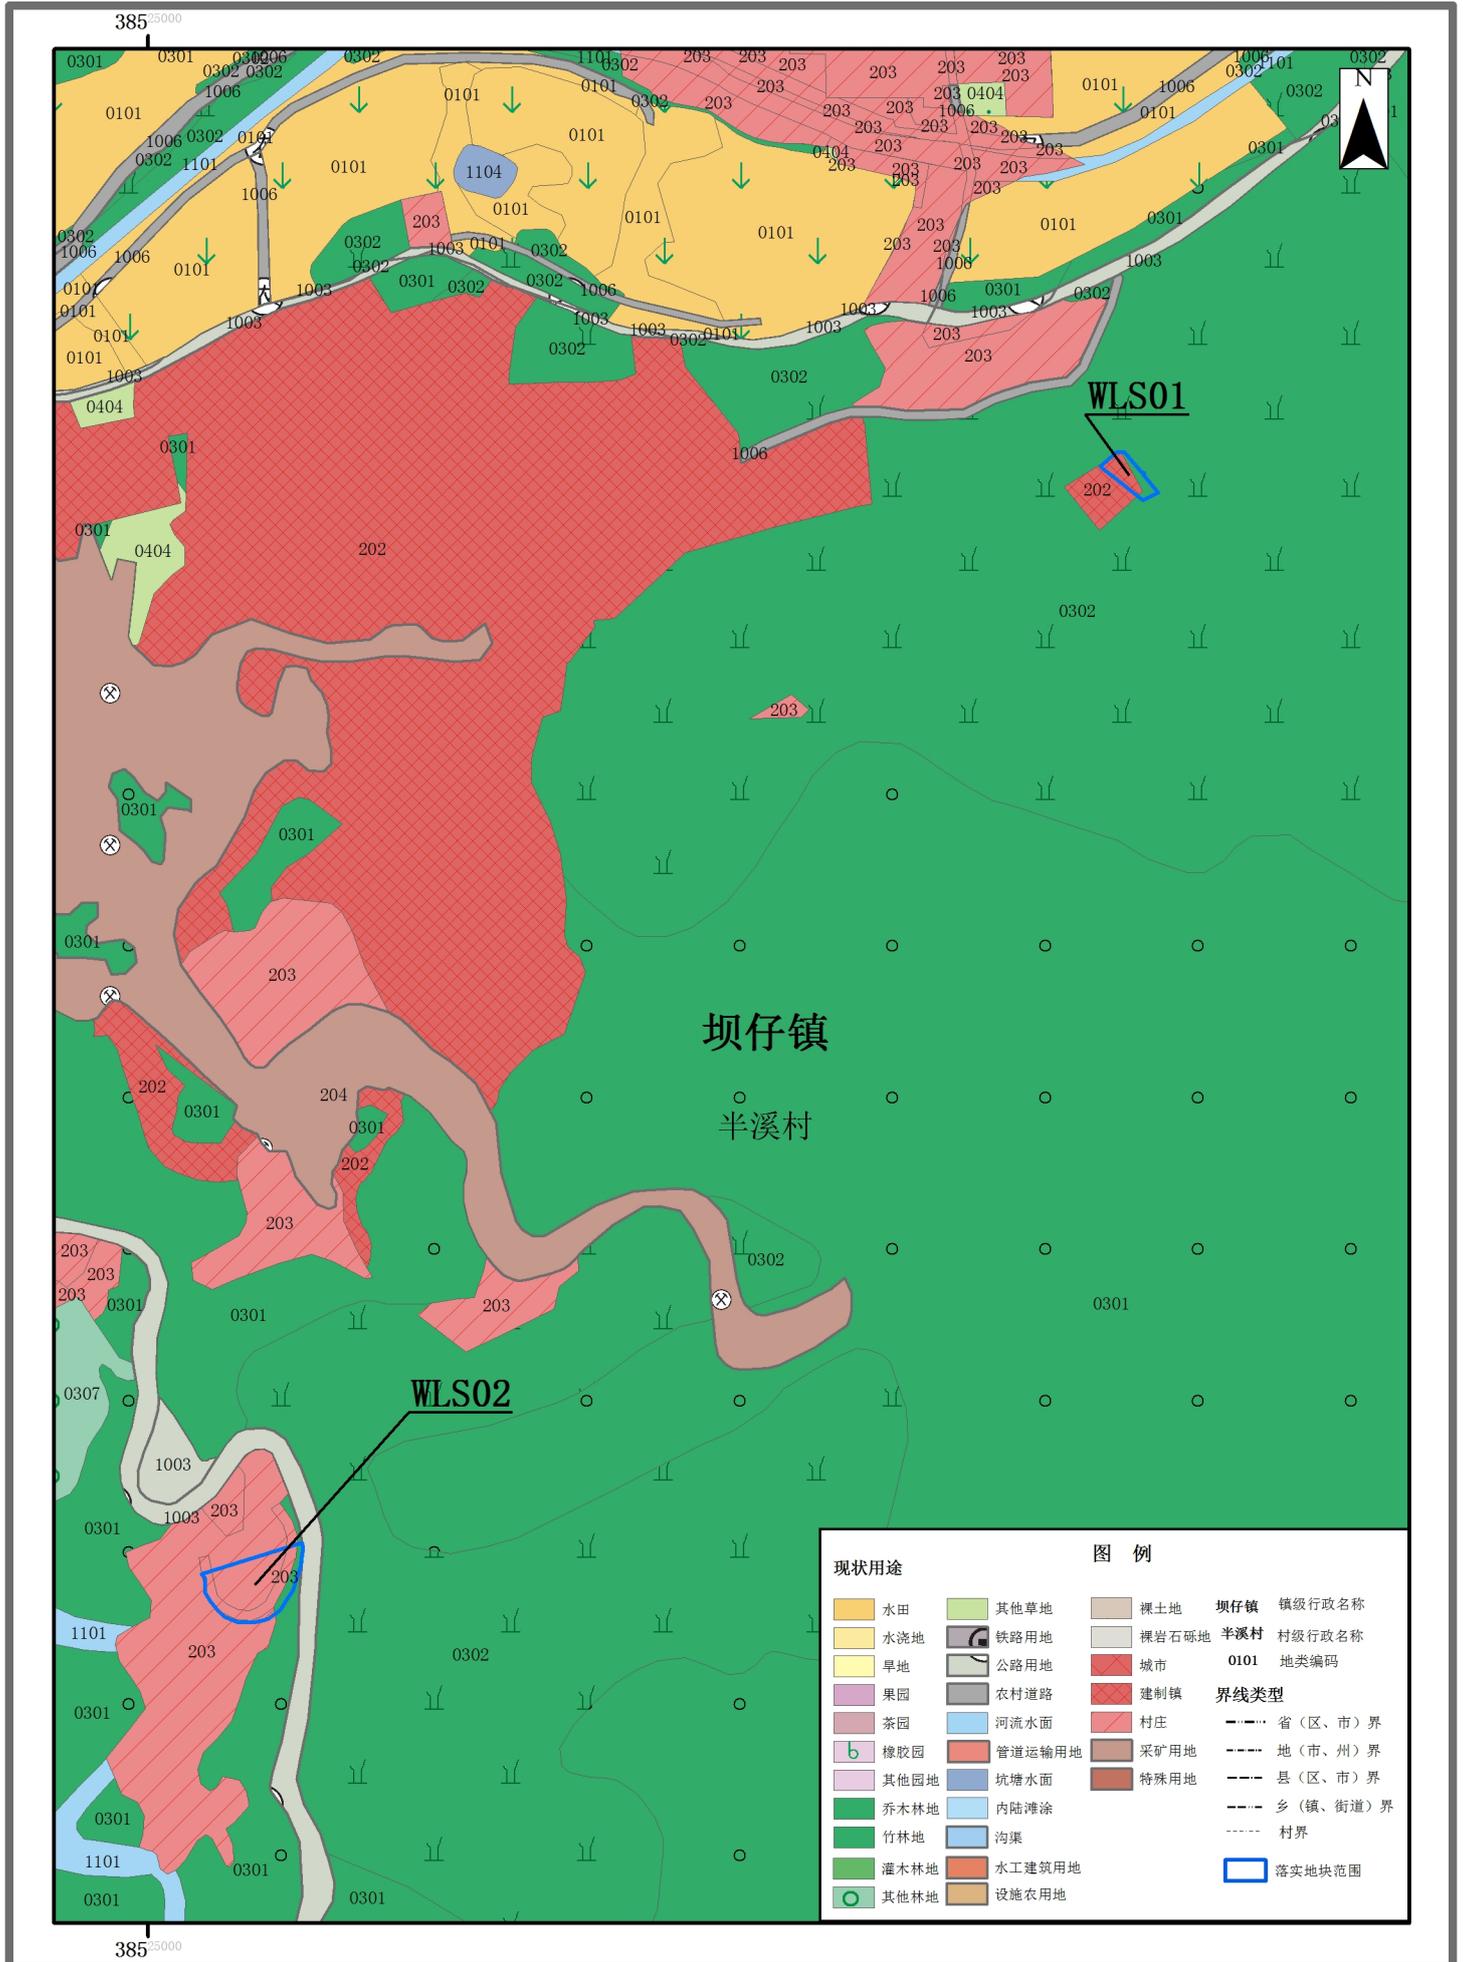

韶关市翁源县城镇建设用地规模落实方案

(翁源县坝仔镇马头岭供水设施完善工程项目、翁源县坝仔镇半溪村LNG供气配套设施建设和运维项目)

落实前地块土地使用规划局部图

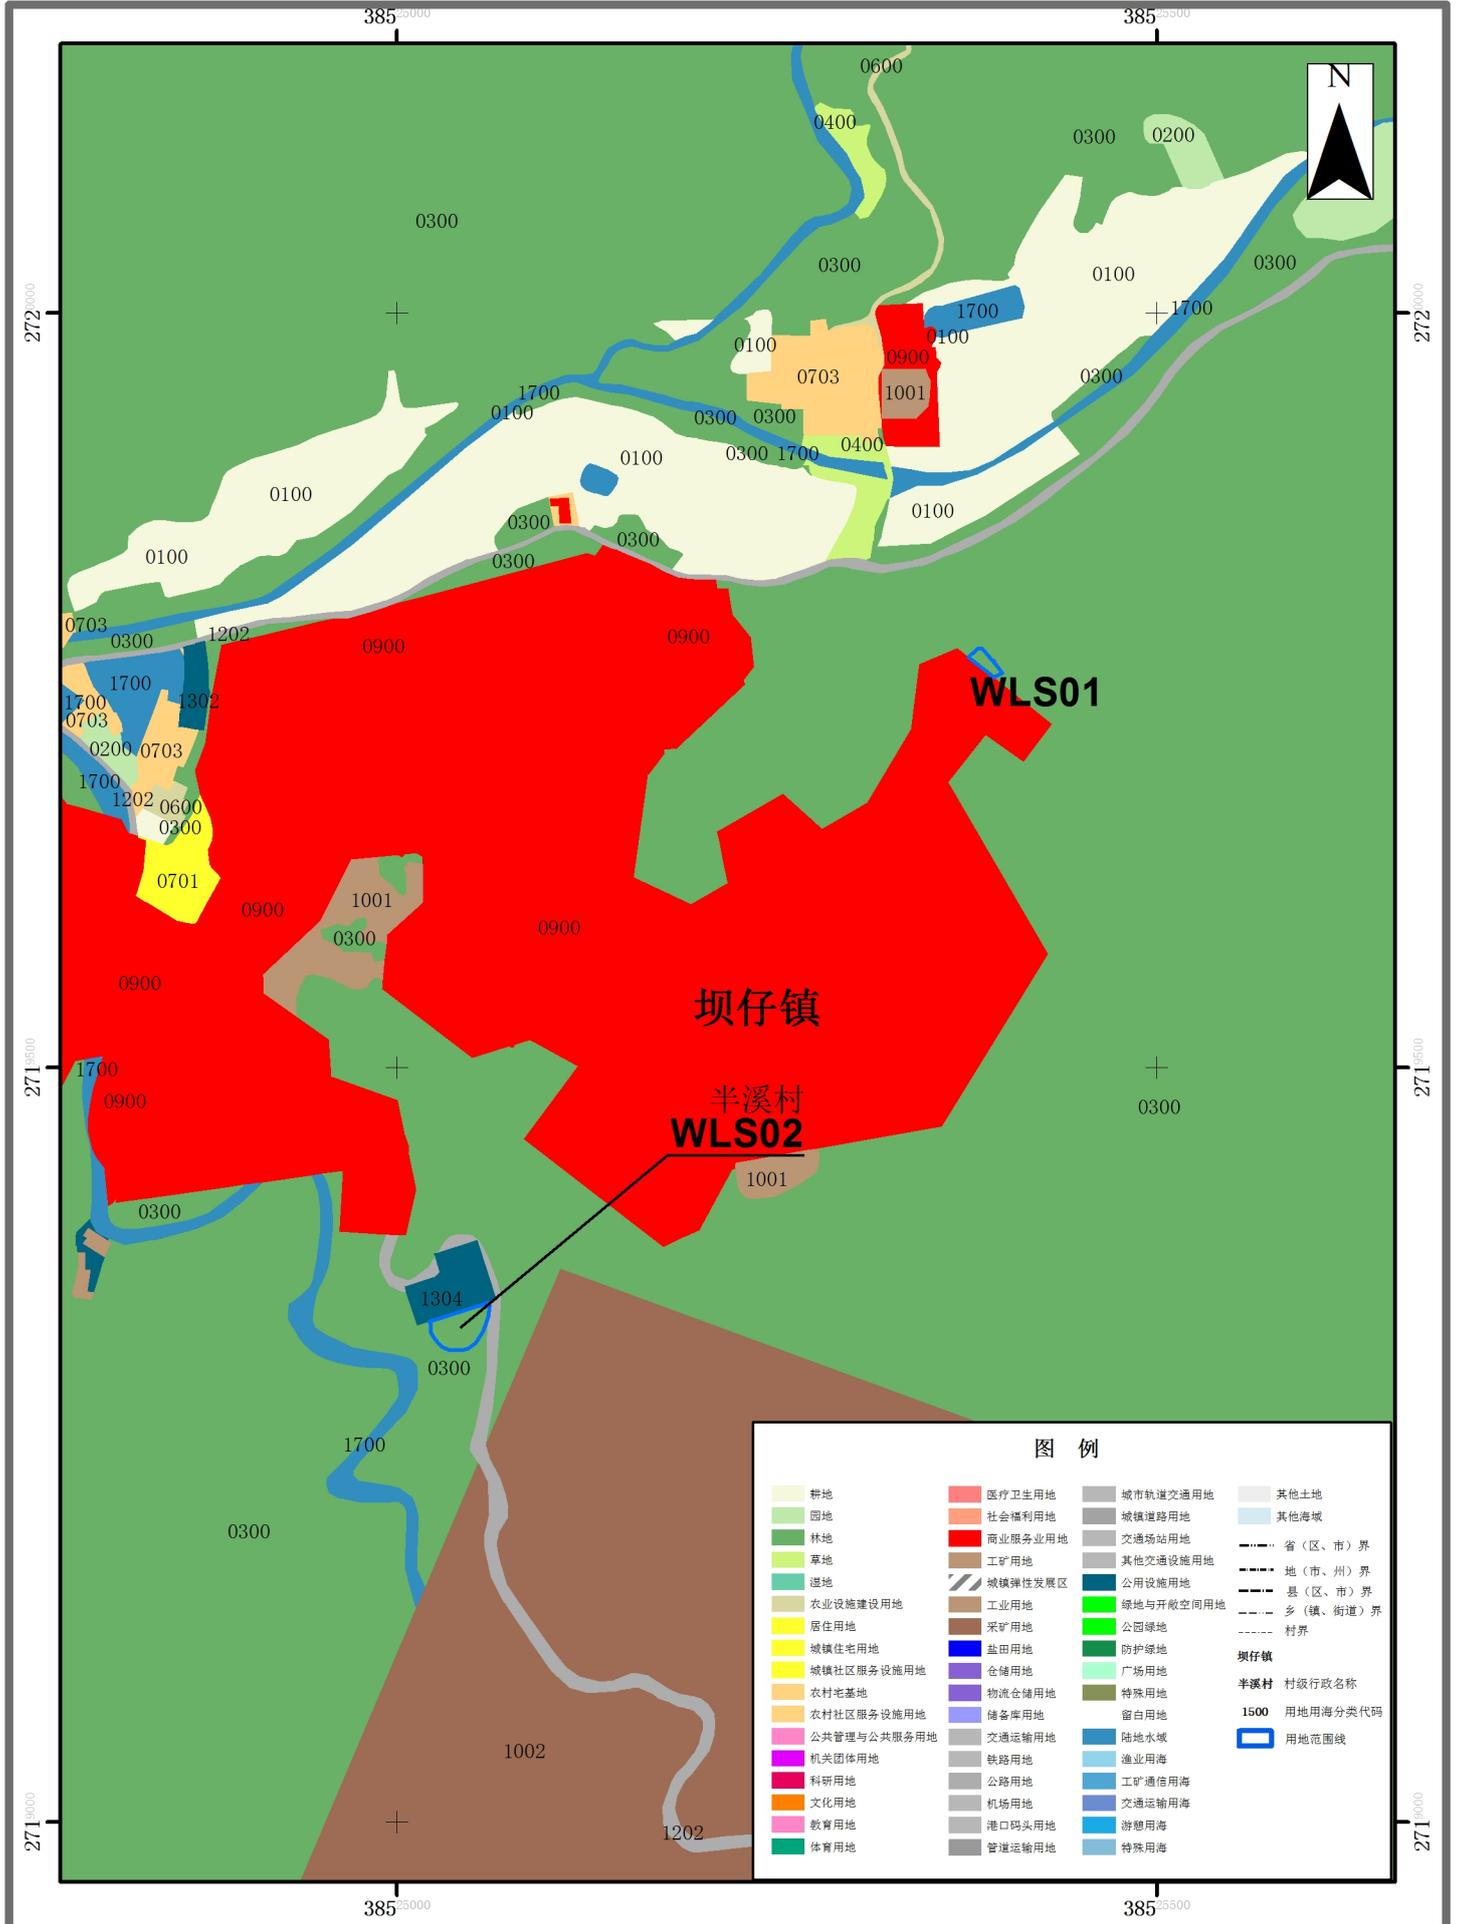

2000国家大地坐标系
1985国家高程基准


1:5000

盖章单位: 翁源县自然资源局
盖章日期: 2026年2月

韶关市翁源县城镇建设用地图规模落实方案

(翁源县坝仔镇马头岭供水设施完善工程项目、翁源县坝仔镇半溪村LNG供气配套设施建设和运维项目)

落实后地块土地使用规划局部图

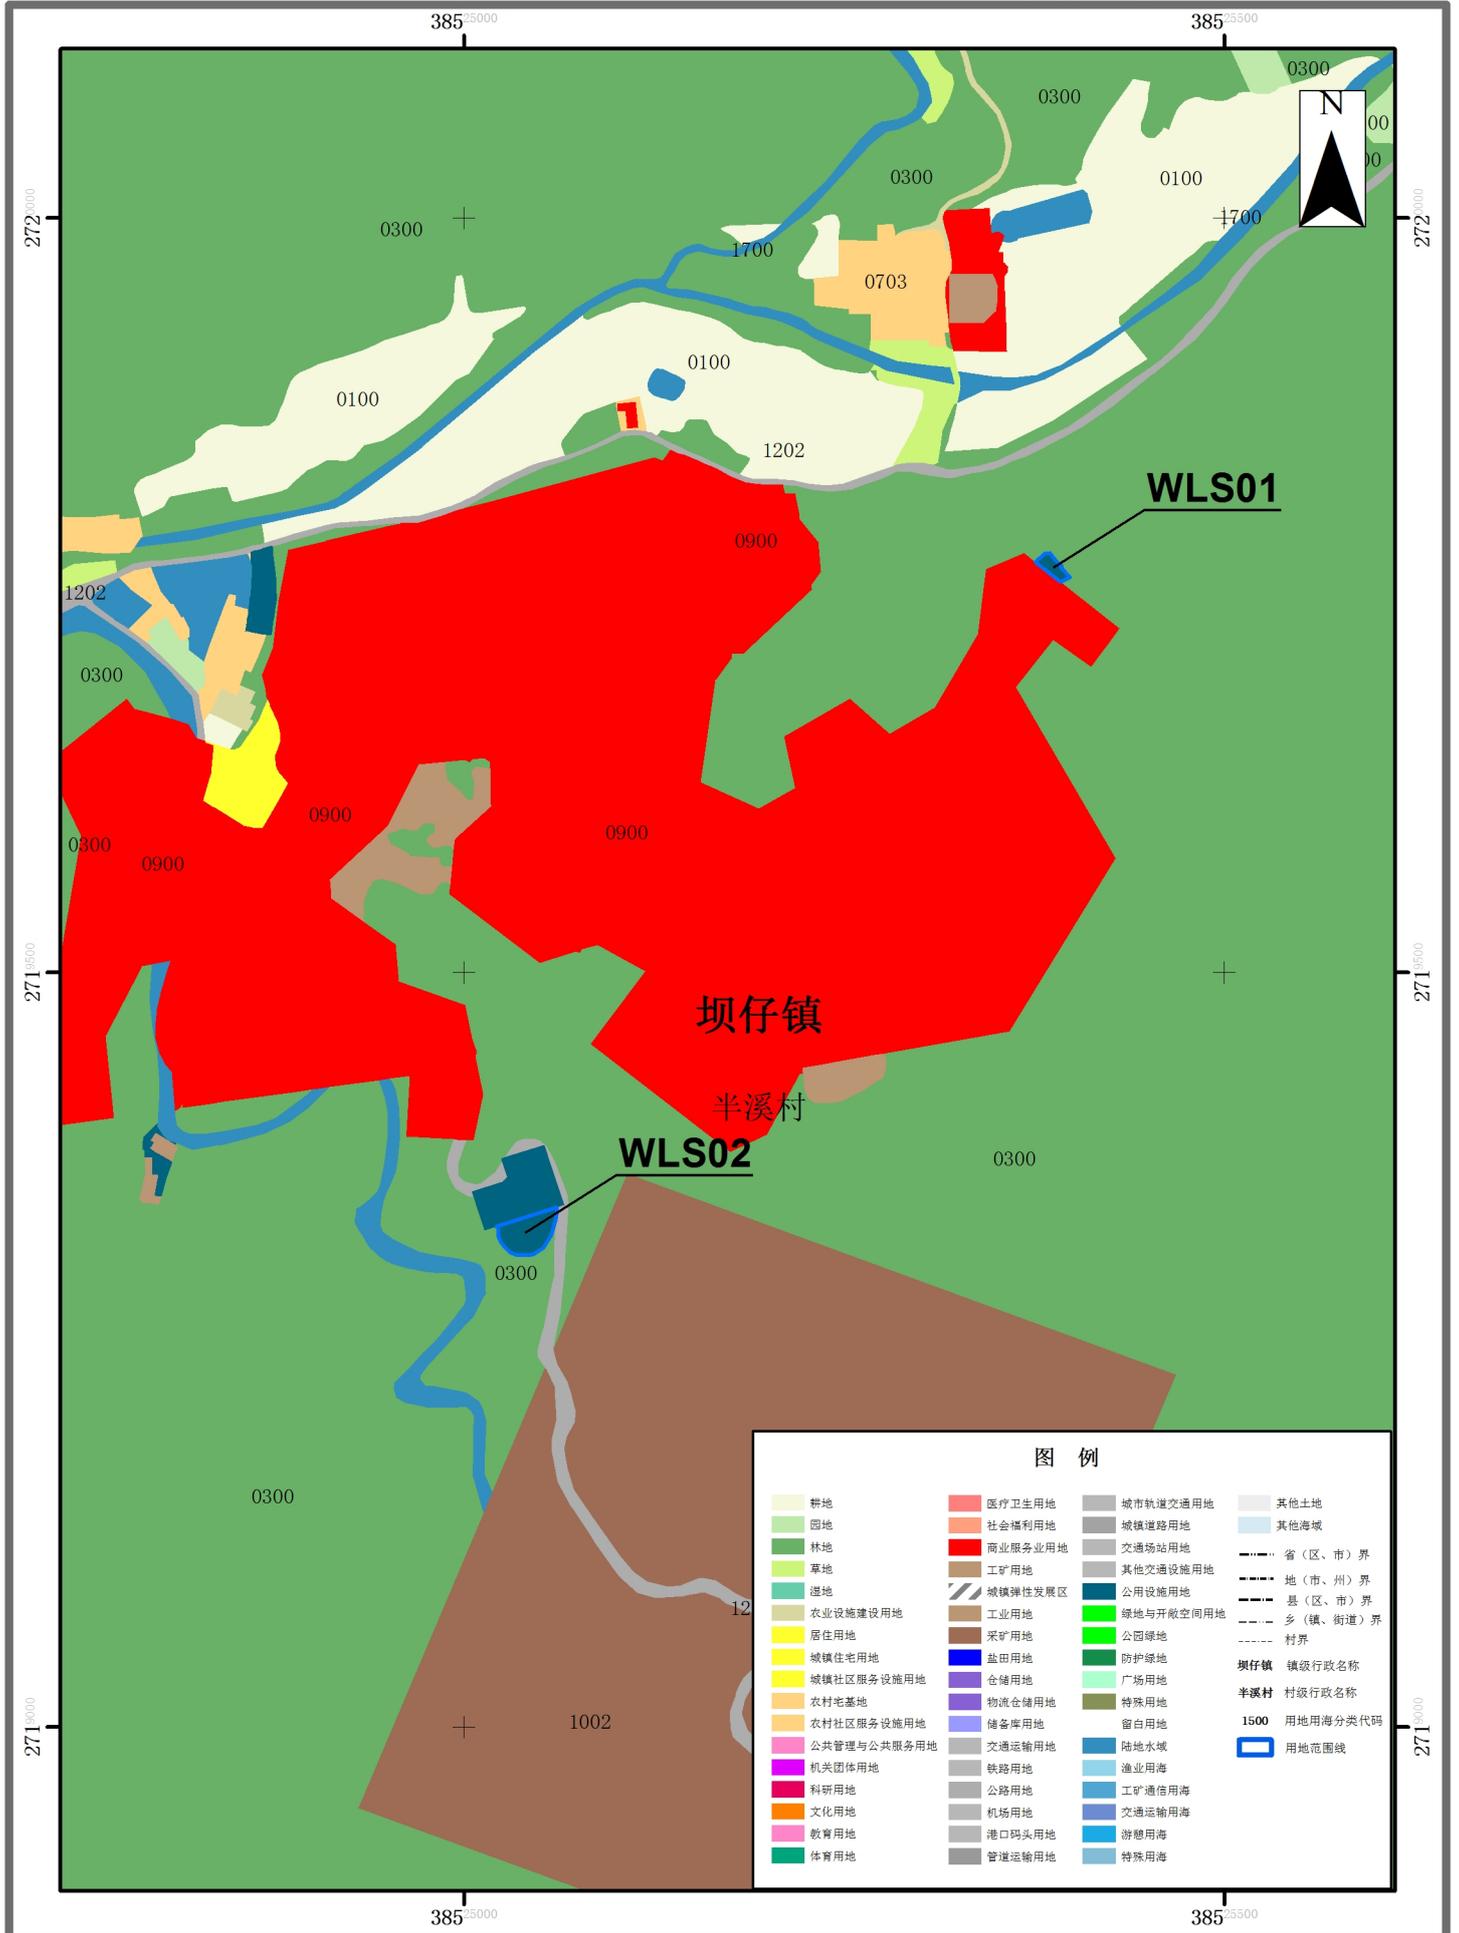


2000国家大地坐标系
1985国家高程基准

1:5000

盖章单位: 翁源县自然资源局
盖章日期: 2026年2月

韶关市翁源县城镇建设落地规模落实方案
 (翁源县坝仔镇马头岭供水设施完善工程项目、
 翁源县坝仔镇半溪村LNG供气配套设施建设和运维项目)
 落地地块“三区三线”划定图

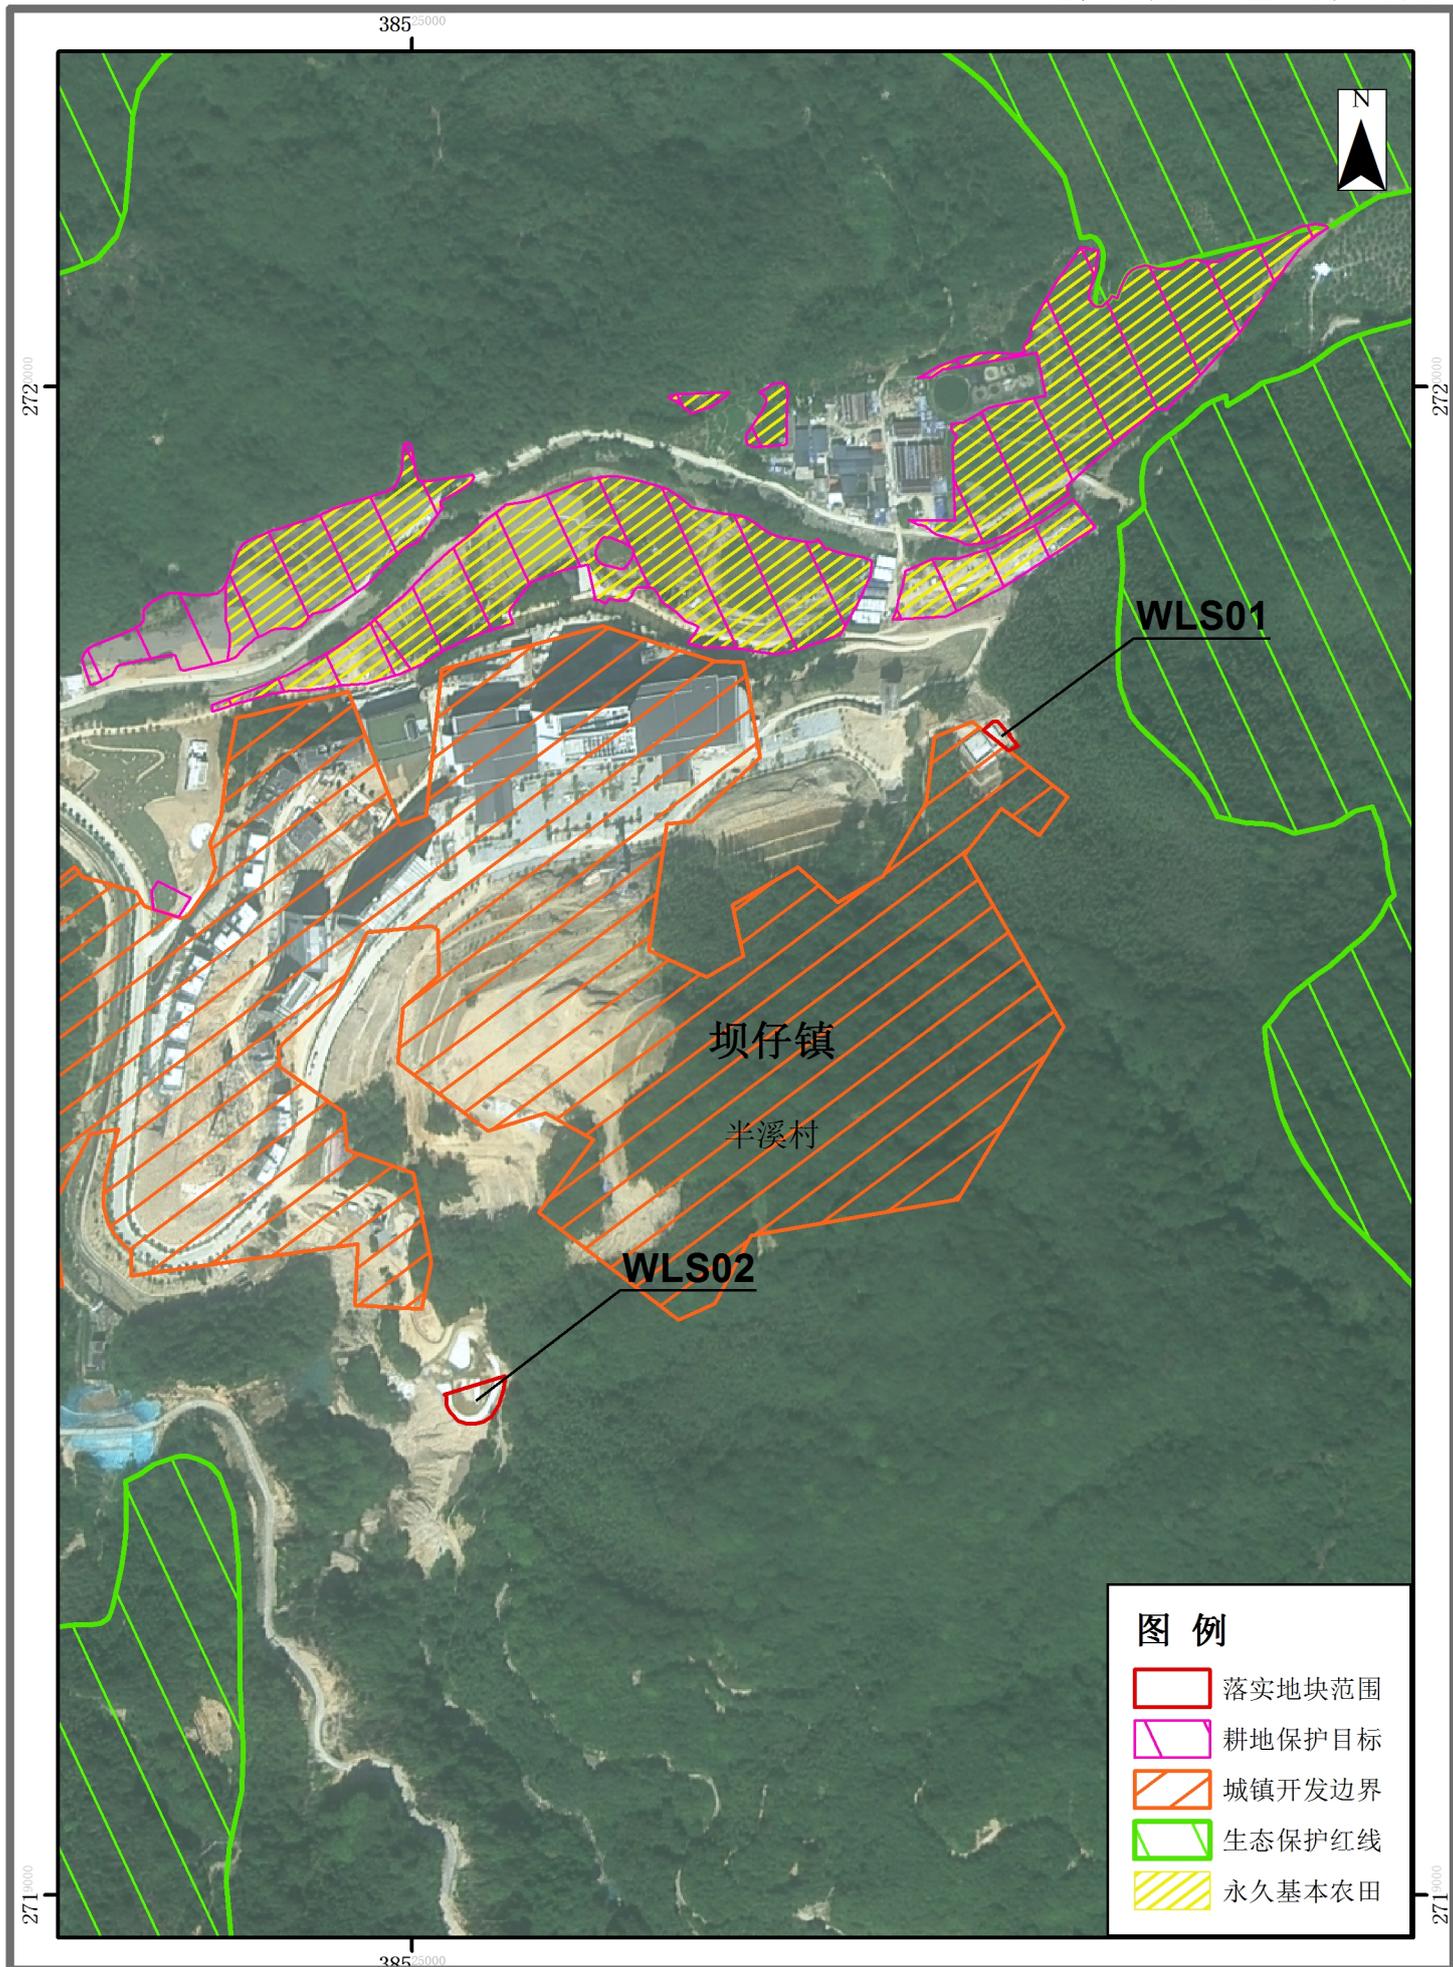

图例

- 落地地块范围
- 耕地保护目标
- 城镇开发边界
- 生态保护红线
- 永久基本农田