



建设项目用地预审与选址意见书批后公告

- 1、公告类型：建设项目用地预审与选址意见书批后公告
- 2、公告方式：翁源县人民政府网
(<https://www.wengyuan.gov.cn/>) 进行批后公告
- 3、证件编号：用字第4402292026XS0001S01号
- 4、发证日期：2026年7月16日
- 5、建设项目名称：翁源县龙凤仙庄公墓园
- 6、建设单位（个人）：翁源县龙凤仙庄公墓园
- 7、项目位置：韶关市翁源县龙仙镇田心村
- 8、公告主要规划指标：规划建设用地面积8.6102公顷

翁源县自然资源局
2026年7月21日

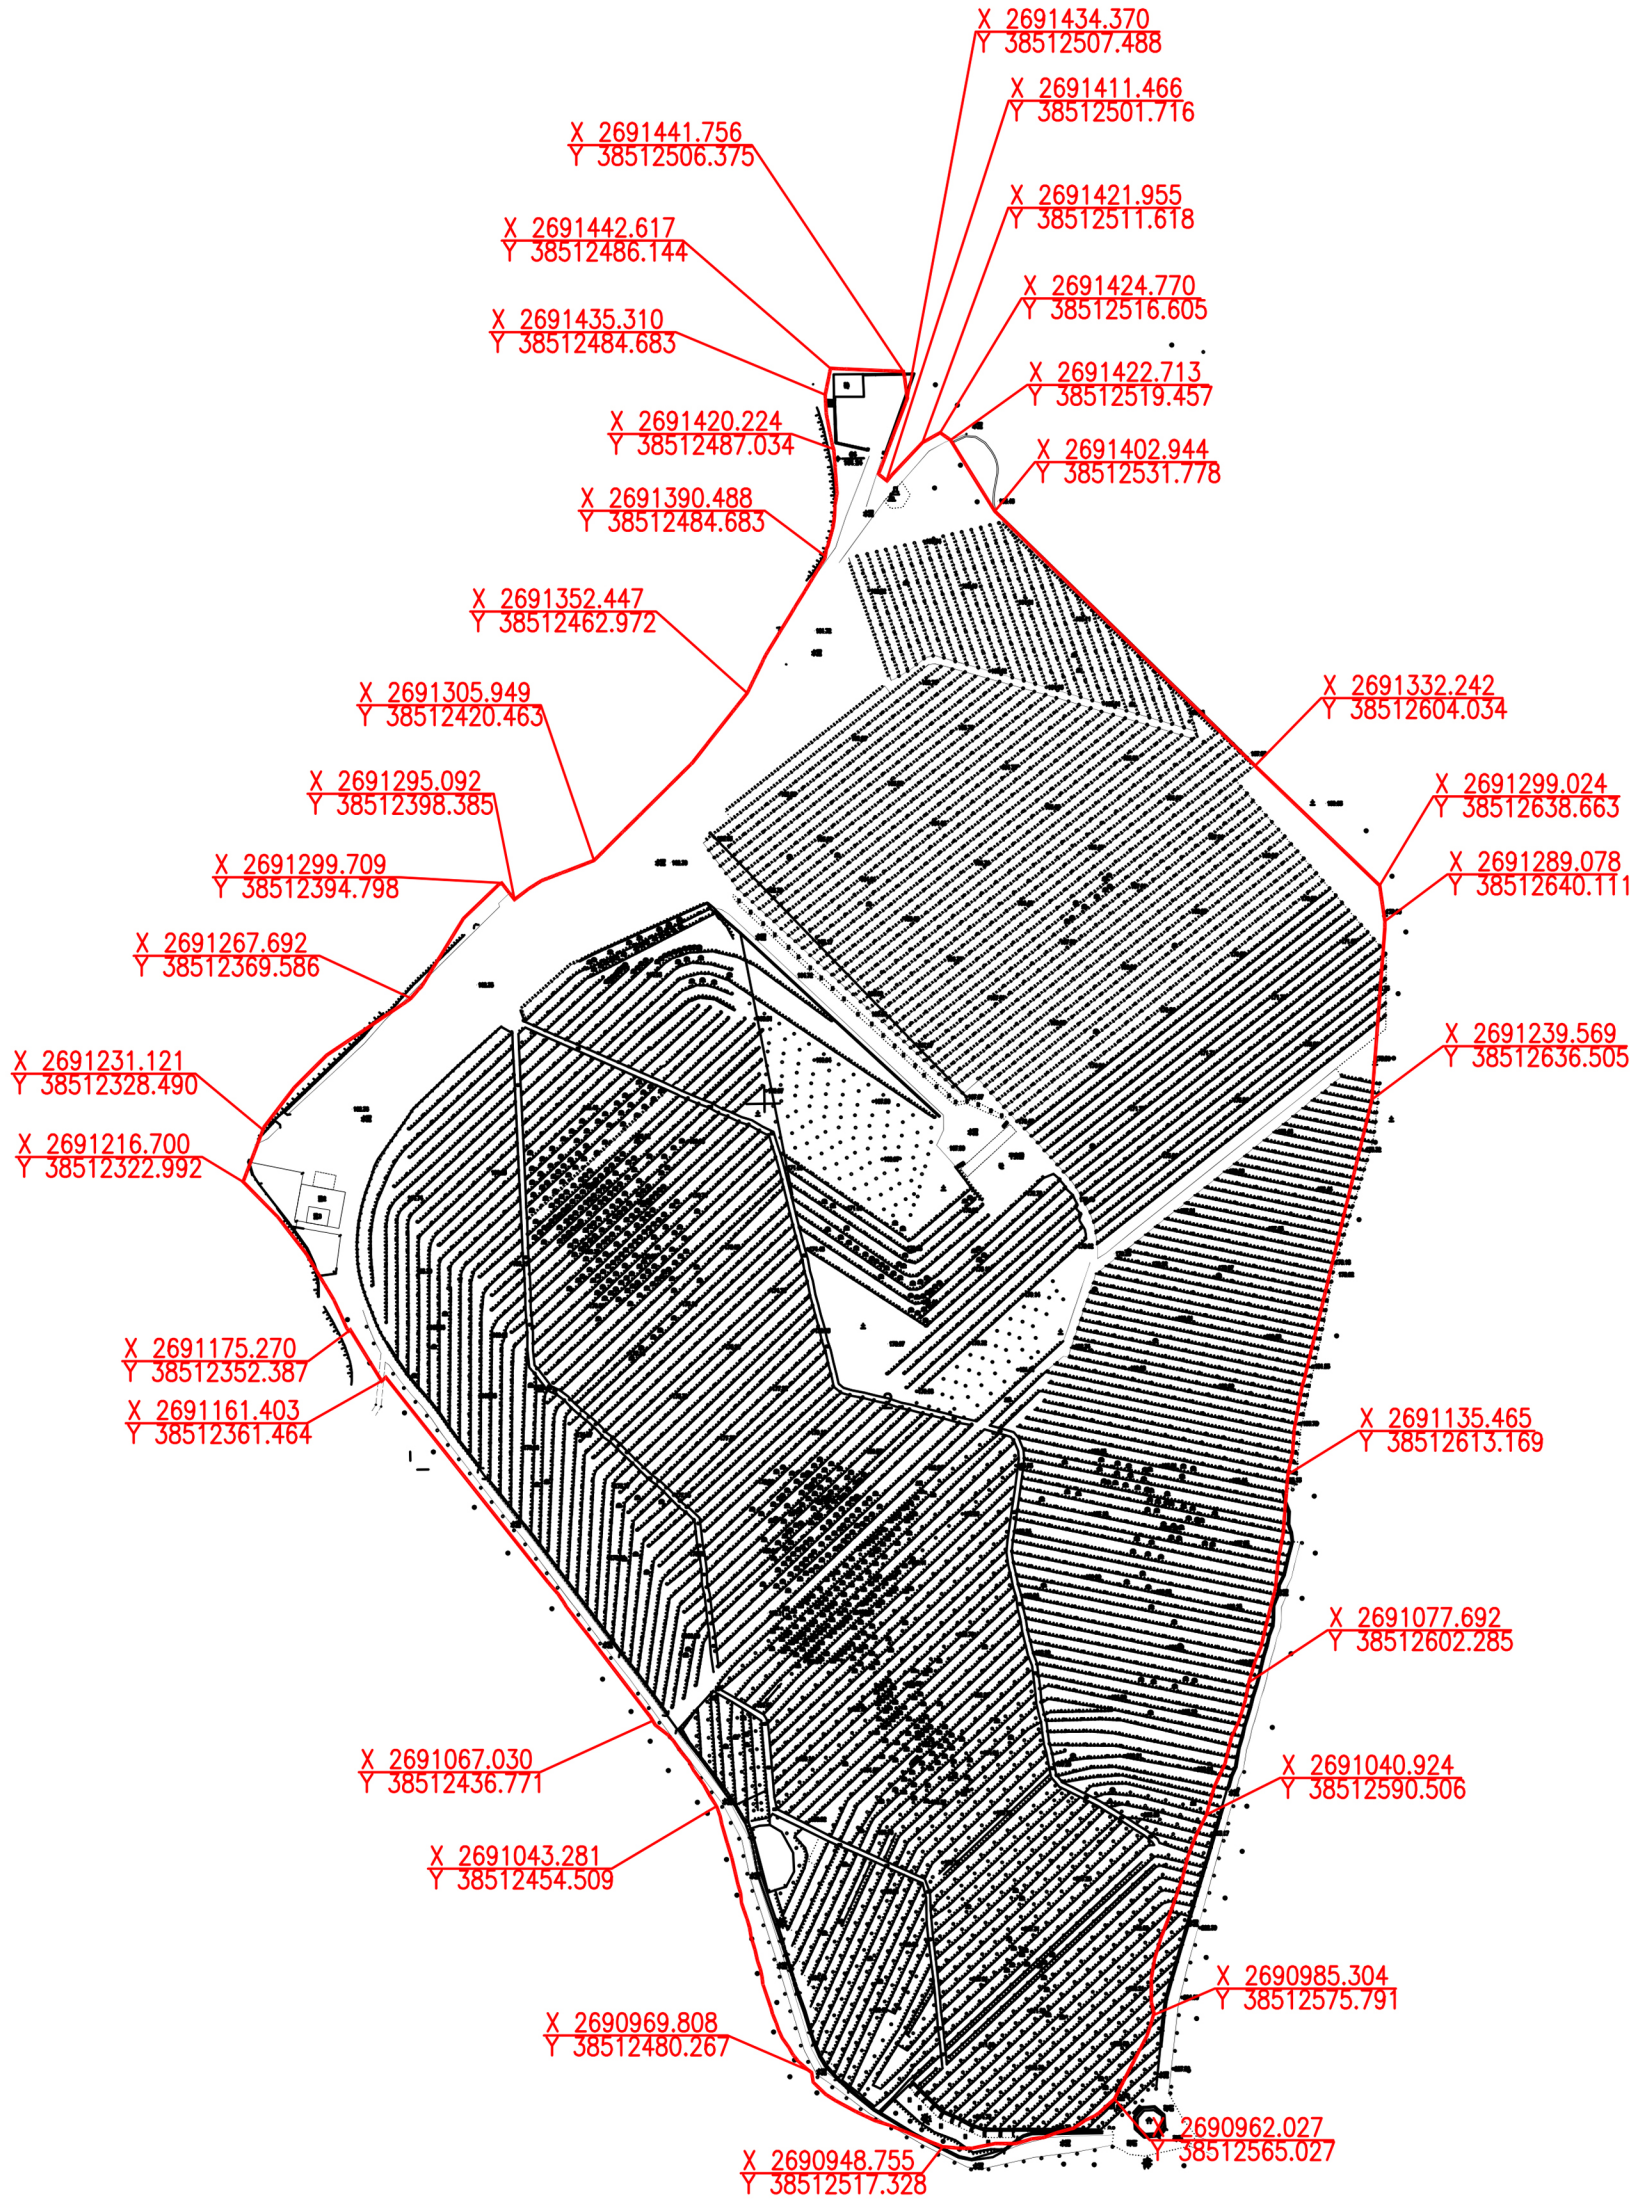

建设项目选址范围图

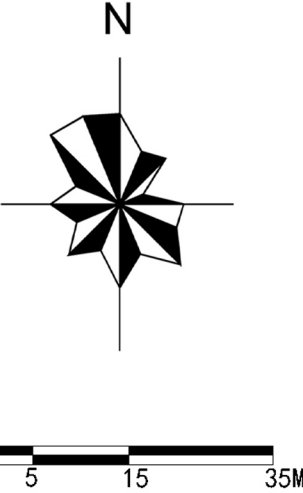

图例

规划建设用地面积

X 2776582.091
Y 38433398.900

坐标点

位置示意图

