



韶关市翁源县城镇建设用地规模落实方案
(翁源县基础设施补短板项目[龙仙镇城东片区路网改造提升项目])

落实地块土地利用现状图

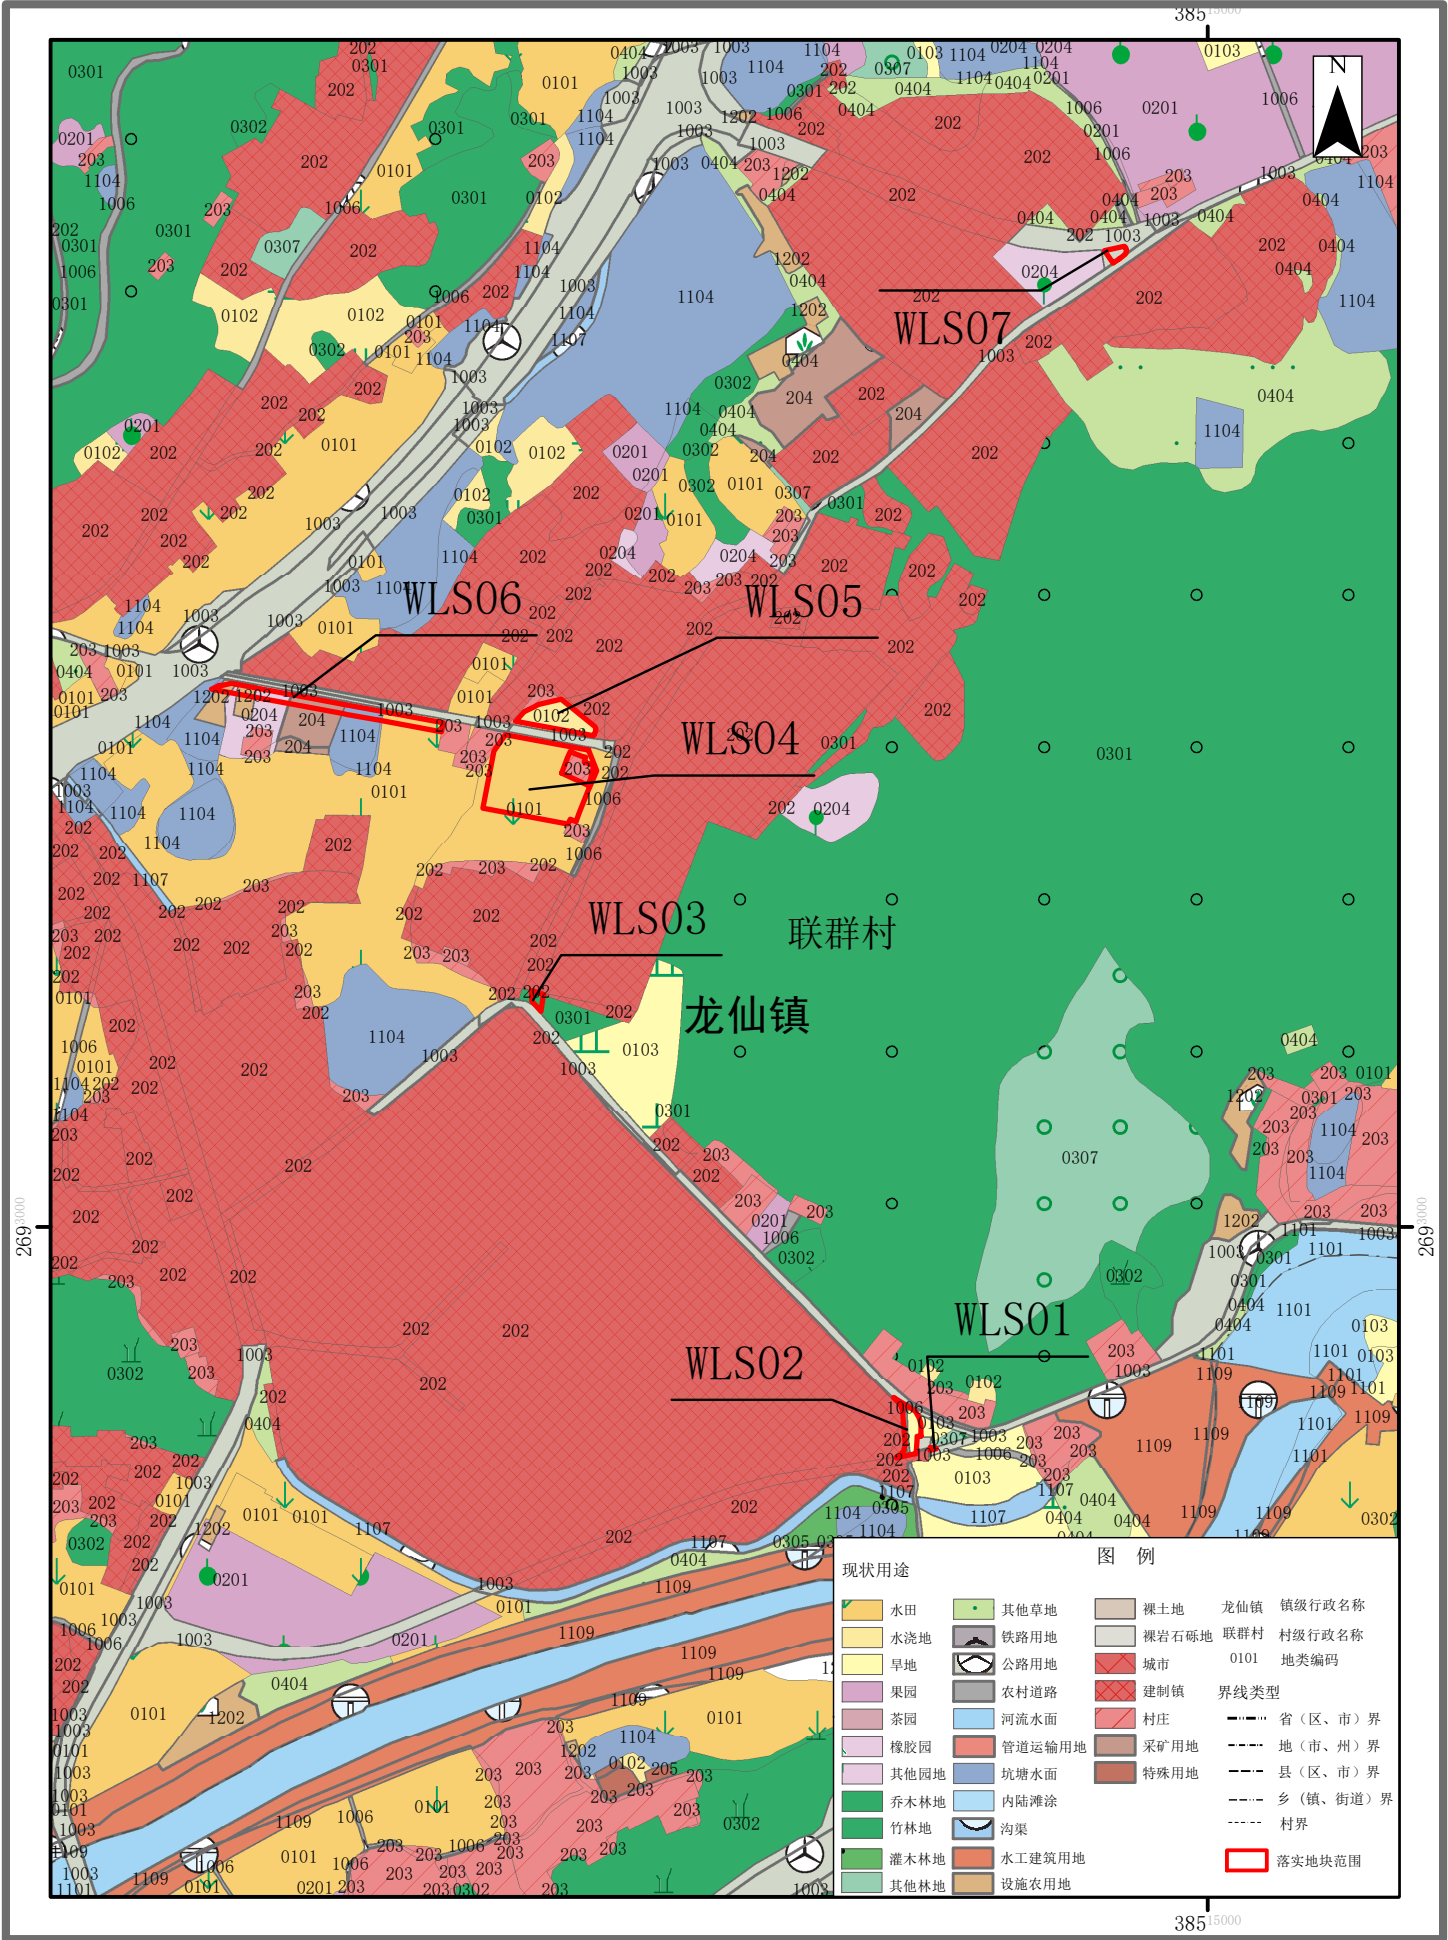

韶关市翁源县城镇建设用地规模落实方案
(翁源县基础设施补短板项目[龙仙镇城东片区路网改造提升项目])

落实前地块土地使用规划局部图

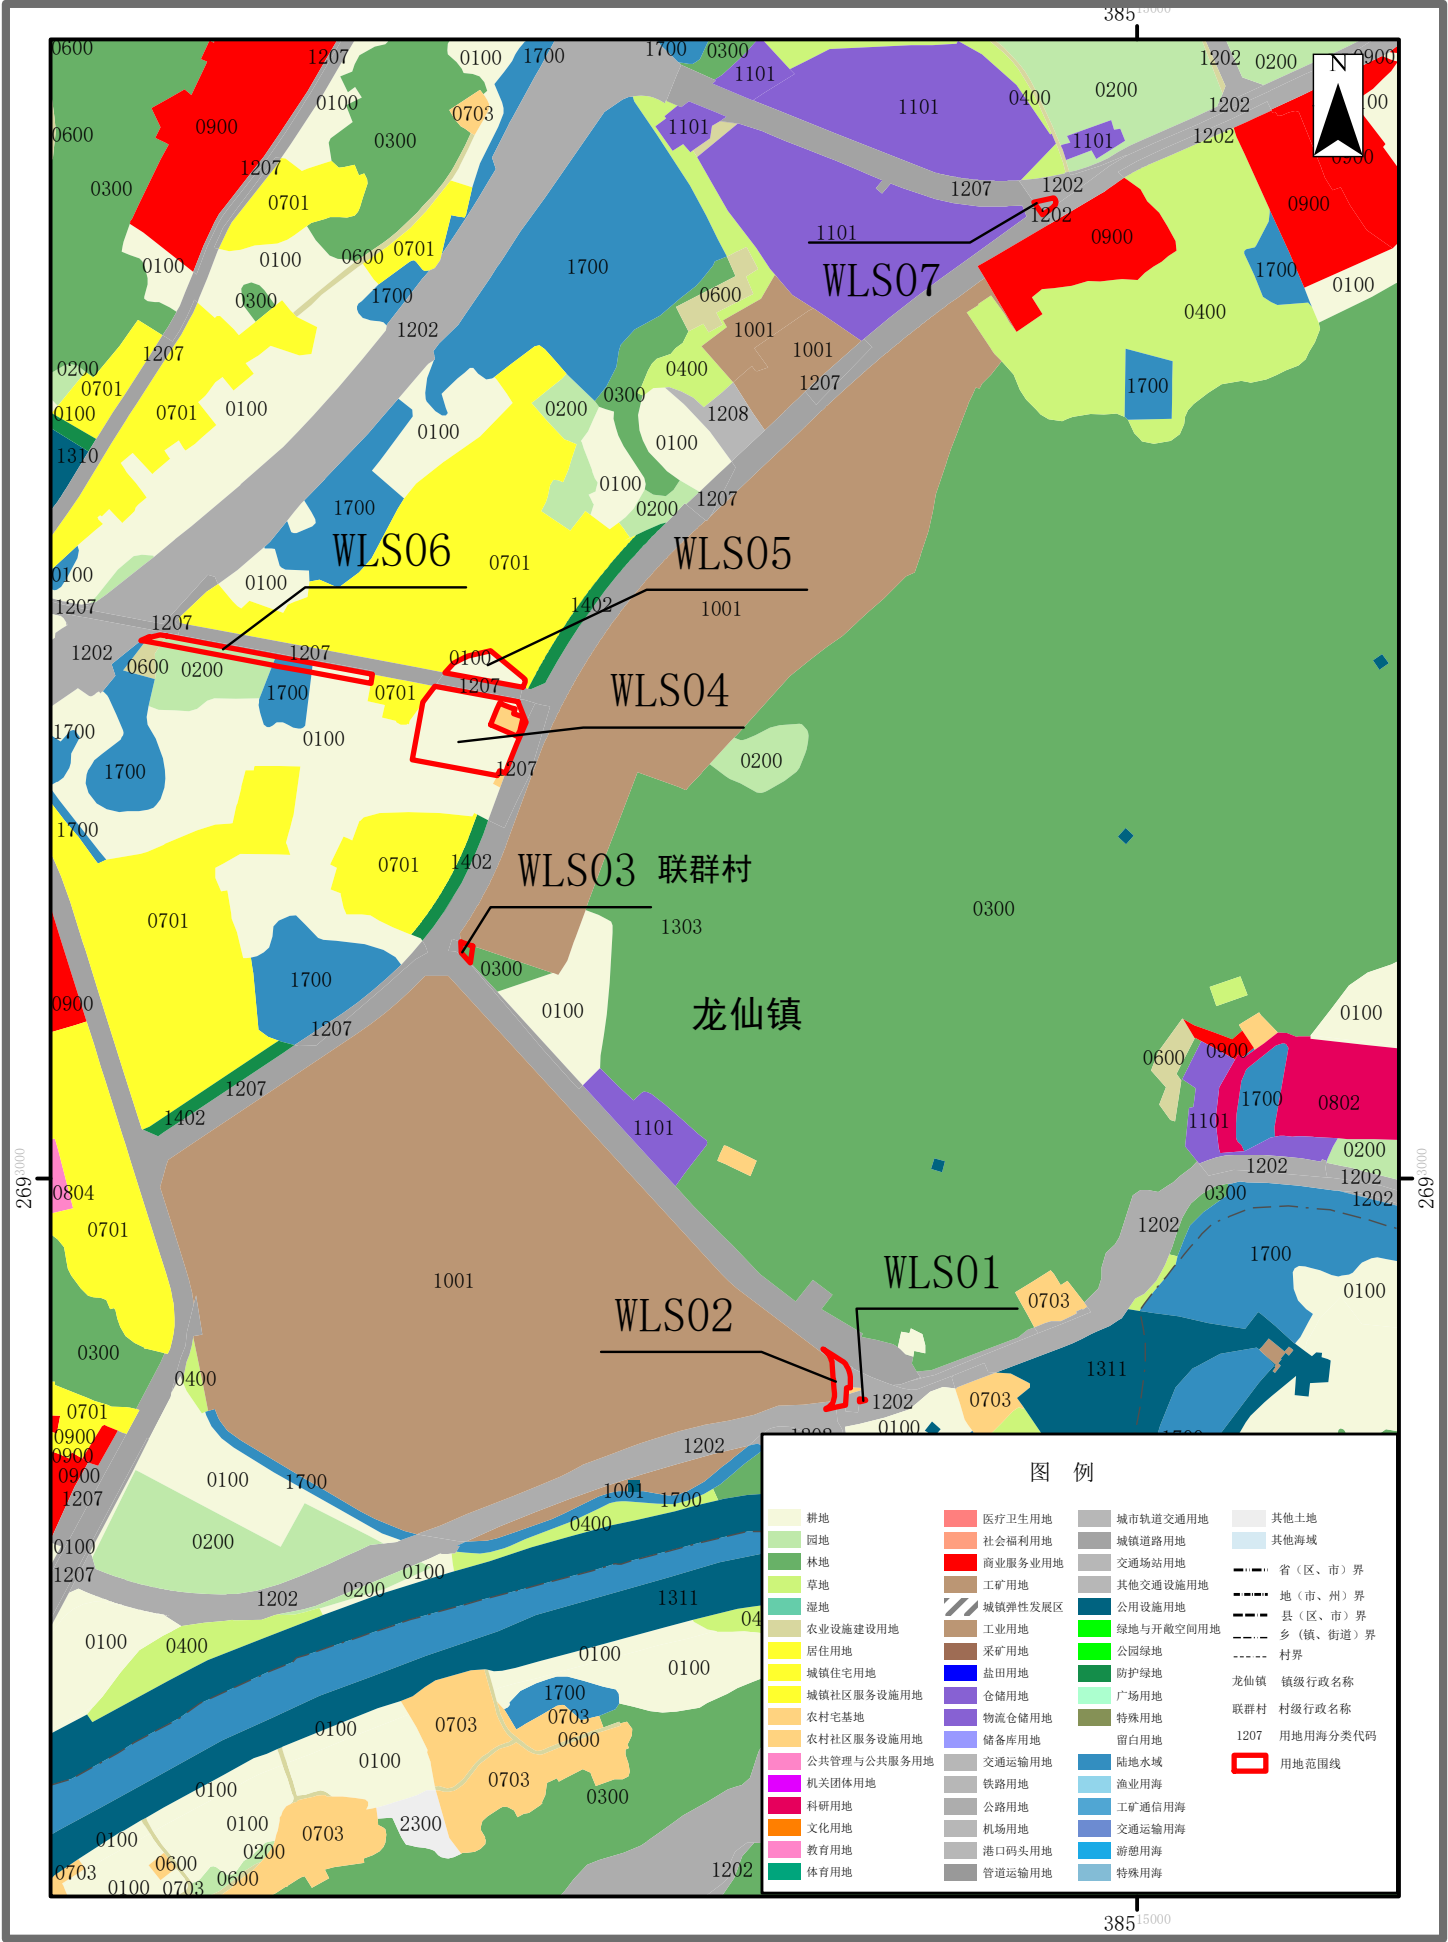


2000国家大地坐标系
1985国家高程基准

1:6000

编制单位: 翁源县自然资源局
编制日期: 2026年9月

韶关市翁源县城镇建设用地规模落实方案
(翁源县基础设施补短板项目[龙仙镇城东片区路网改造提升项目])

落实后地块土地使用规划局部图

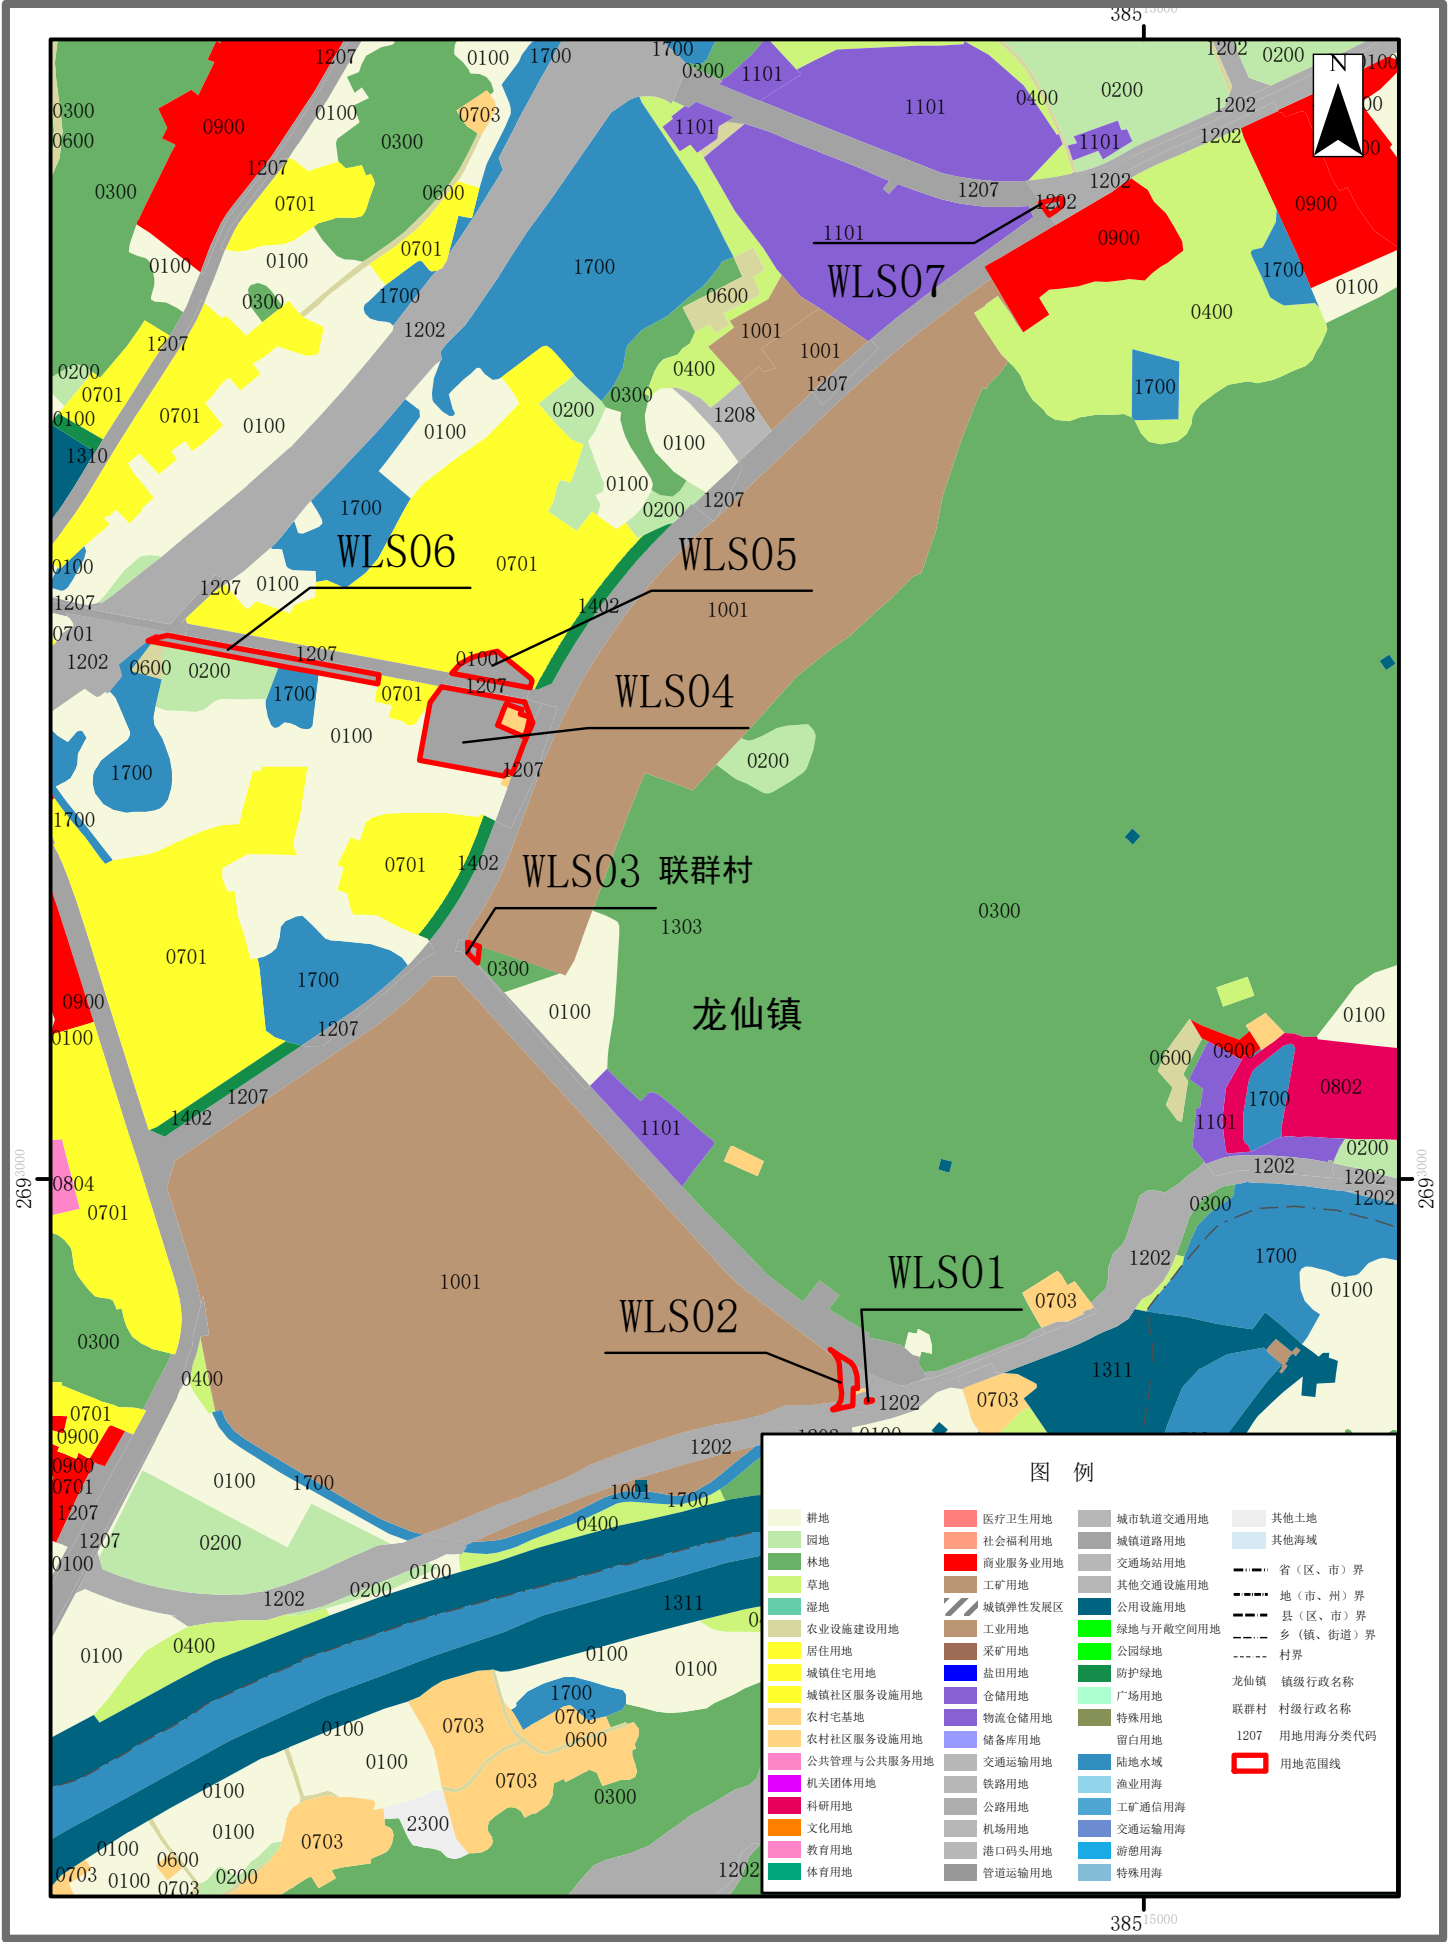

2000国家大地坐标系
1985国家高程基准

1:6000

编制单位: 翁源县自然资源局
编制日期: 2026年9月

韶关市翁源县城镇建设用地规模落实方案
(翁源县基础设施补短板项目[龙仙镇城东片区路网改造提升项目])

落实地块“三区三线”划定图

