


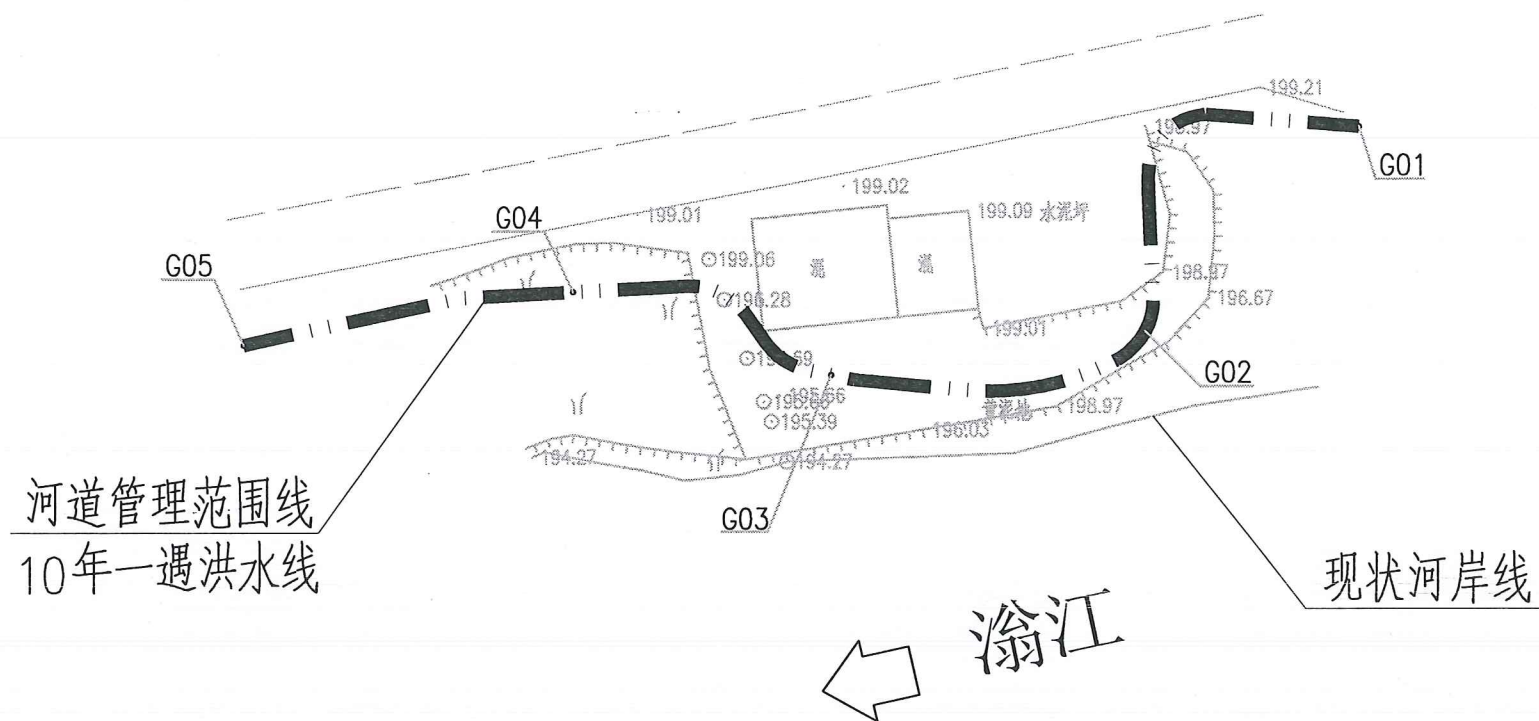

编号	坐 标 值(m)	
	X	Y
G01	2718800.83	521581.56
G02	2718785.93	521565.94
G03	2718782.74	521543.02
G04	2718788.79	521524.20
G05	2718784.94	521500.04


说明：

- 1、本图采用80国家大地坐标系, 85高程系;
- 2、本图主要为翁源县河湖“四乱”问题分类清理整治工程提供数据支持;
- 3、本次河道管理范围划界标准主要参照《防洪标准》、《广东省河湖管理范围划定技术指引(试行)》等相关法律法规及相应规范条例;
- 4、河道管理范围线取10年一遇洪水位与岸边交界线, 10年一遇洪水位为198.99m。

姓名	学号	班级
----	----	----



滙江点16党记废铁回收站划界坐标图

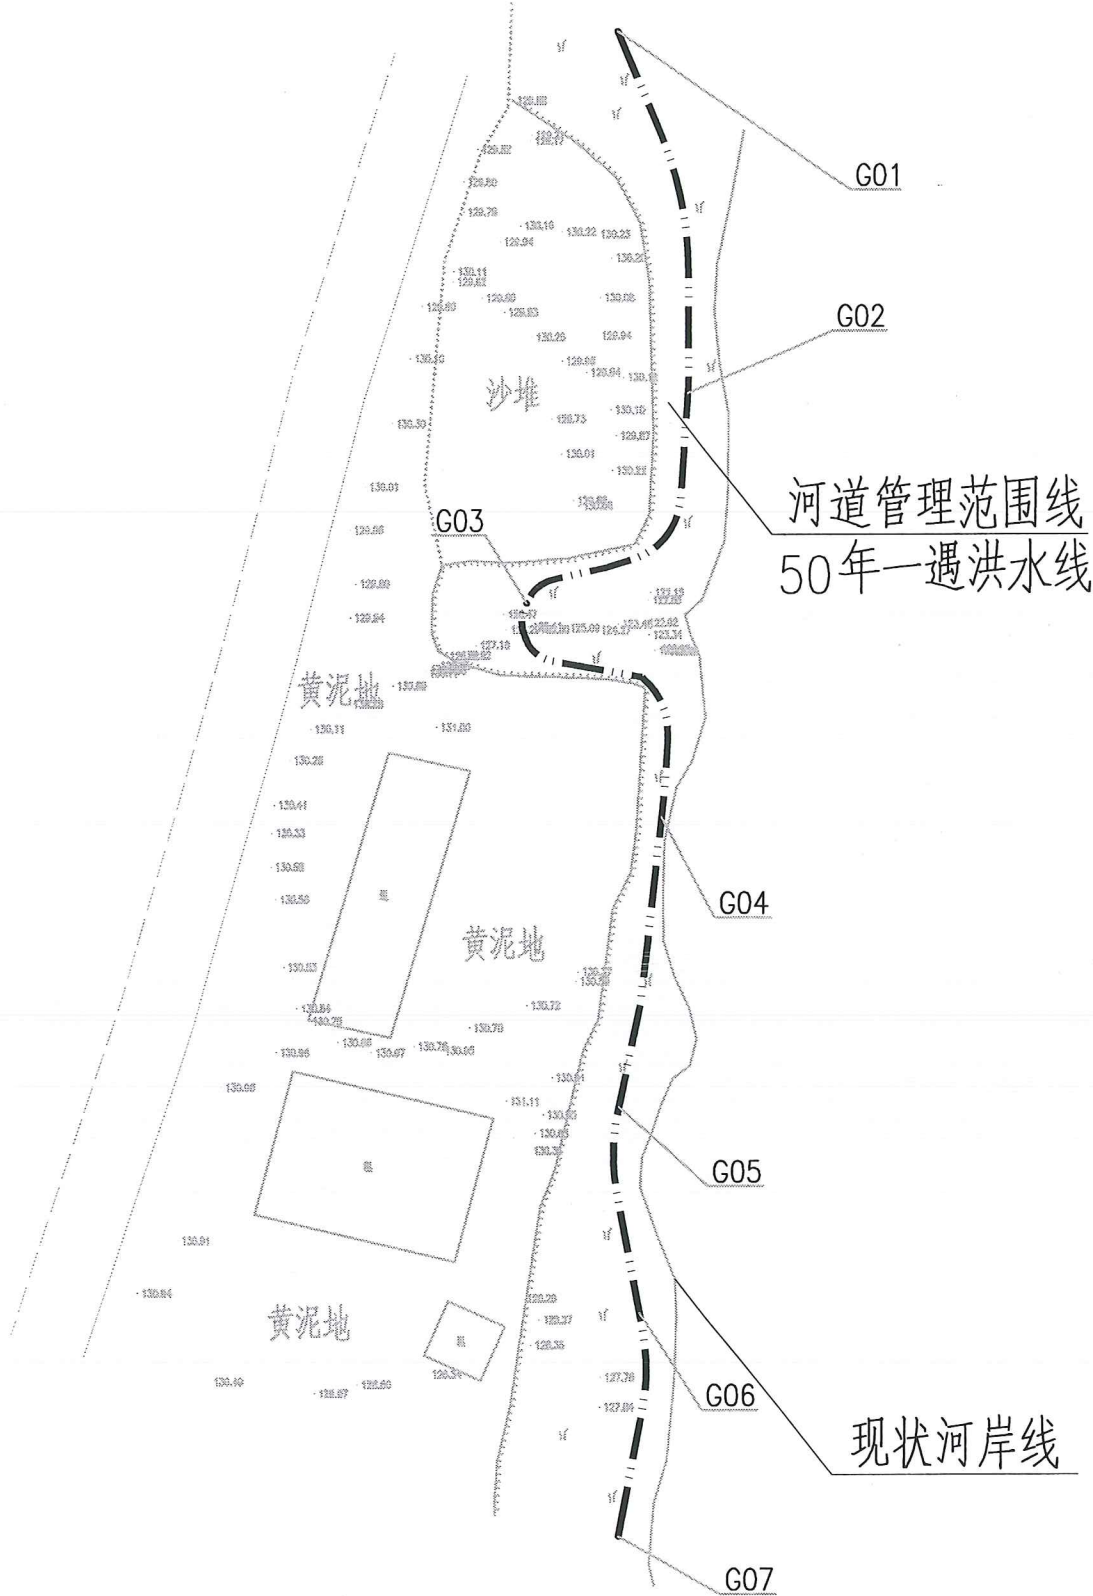

点16党记废铁回收站划界坐标表

编号	坐标 值(m)	
	X	Y
G01	2694719.37	508920.37
G02	2694668.09	508930.35
G03	2694638.33	508907.46
G04	2694608.12	508926.55
G05	2694566.98	508920.58
G06	2694537.78	508923.46
G07	2694506.17	508920.42

- 说明：
- 1、本图采用80国家大地坐标系，85高程系；
 - 2、本图主要为翁源县河湖“四乱”问题分类清理整治工程提供数据支持；
 - 3、本次河道管理范围划界标准主要参照《防洪标准》、《广东省河湖管理范围划定技术指引（试行）》等相关法律法规及相应规范条例；
 - 4、河道管理范围线取50年一遇洪水水位与岸边交界线，50年一遇洪水水位为125.62m。

广东省建设工程勘察设计出图专用章
单位名称：韶关市水利水电勘测设计咨询有限公司
业务范围：水利行业乙级


韶关市水利水电勘测设计咨询有限公司			
核定		韶关市翁源县河湖四乱问题清理整治工程	实施阶段
审查	张		规划部分
校核	张	翁源县龙仙镇高陈村片区 滙江河道管理范围划线坐标图	
设计	张		
制图	张		
描图	张	比例 1:1000	日期 2019.05
证书编号 A144019651		图号	滙江-划界-03

滙江点5静思农庄划界坐标图



点5静思农庄划界坐标表

编号	坐标值(m)	
	X	Y
G01	2692318.57	507528.19
G02	2692288.77	507520.80
G03	2692265.74	507501.95
G04	2692242.85	507480.98
G05	2692218.93	507474.10

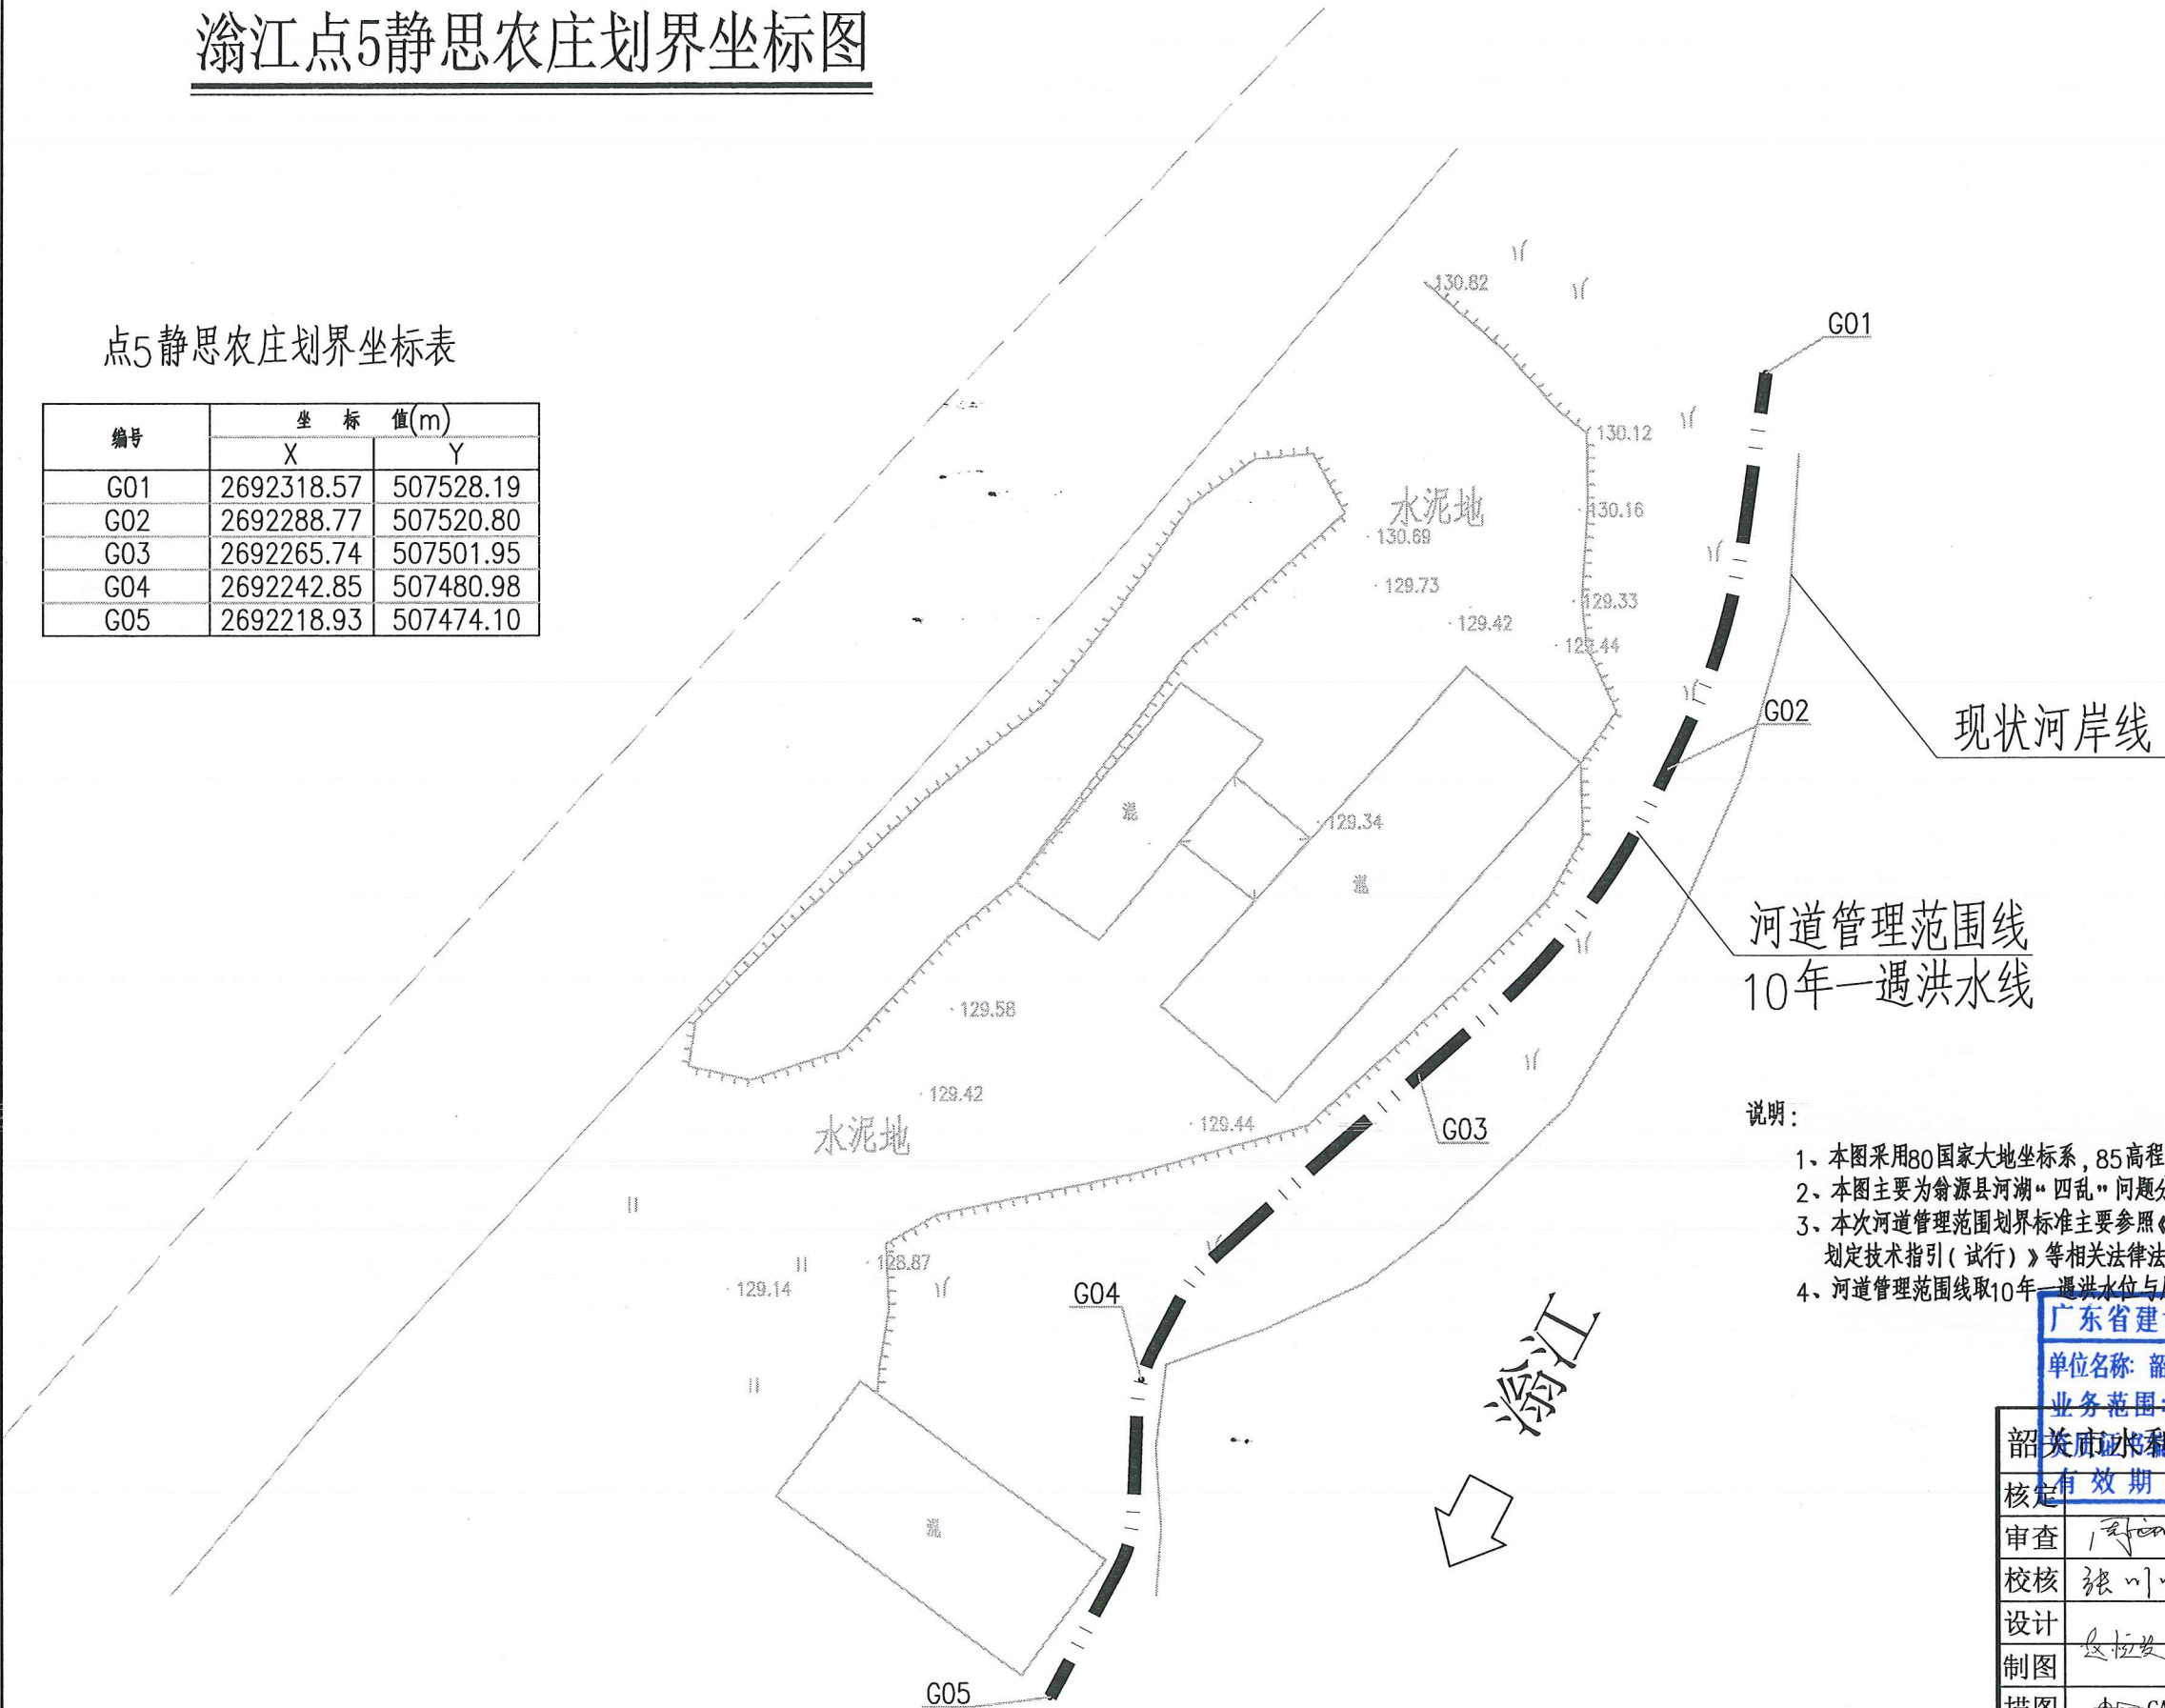


- 说明:
- 1、本图采用80国家大地坐标系, 85高程系;
 - 2、本图主要为翁源县河湖“四乱”问题分类清理整治工程提供数据支持;
 - 3、本次河道管理范围划界标准主要参照《防洪标准》、《广东省河湖管理范围划定技术指引(试行)》等相关法律法规及相应规范条例;
 - 4、河道管理范围线取10年一遇洪水位与岸边交界线, 10年一遇洪水位为121.97m。

广东省建设工程勘察设计出图专用章			
单位名称: 韶关市水利水电勘测设计咨询有限公司			
业务范围: 水利行业乙级			
韶关市水利水电勘测设计咨询有限公司			
核定	有效期至: 2020年09月18日	实施阶段	
审查	张	翁源县河湖“四乱”问题分类清理整治工程	规划 部分
校核	张	翁源县龙仙镇群陂村片区	
设计	张	滙江河道管理范围划线坐标图	
制图	张		
描图	CAD	比例	1:500 日期 2019.05
证书编号 A144019651		图号	滙江-划界-04



滙江点4官胜清砂厂划界坐标图

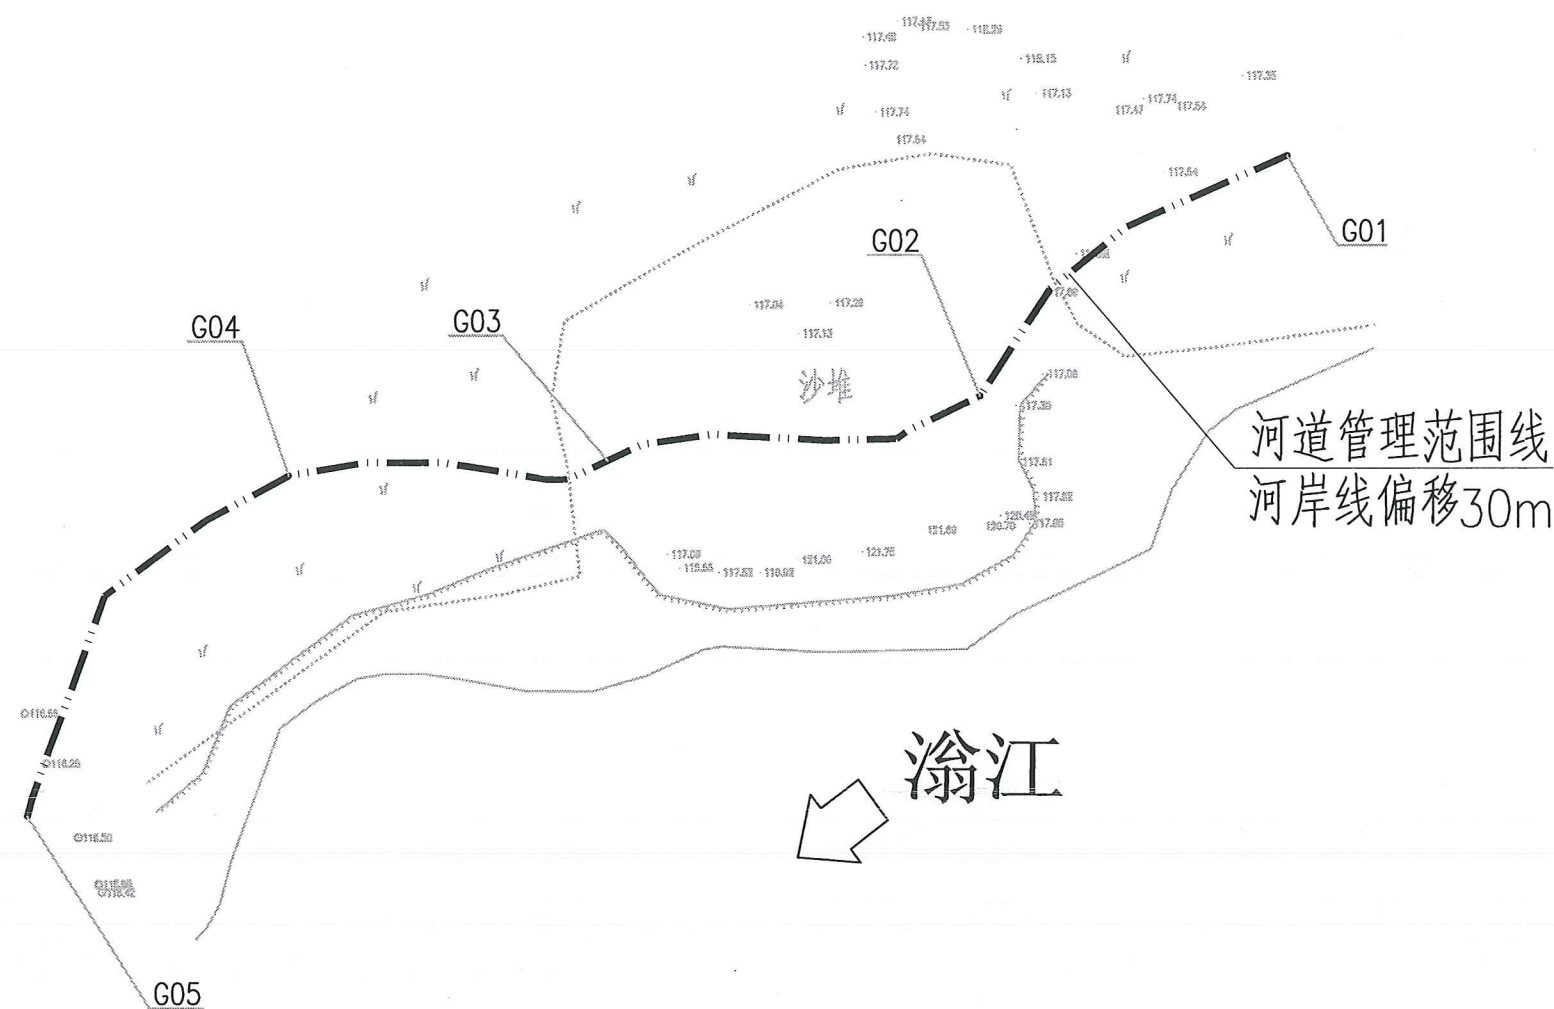

点4官胜清砂厂划界坐标表

编号	坐标 值(m)	
	X	Y
G01	2691111.91	506544.22
G02	2691077.78	506500.66
G03	2691068.64	506447.62
G04	2691066.58	506402.21
G05	2691018.32	506364.63

说明:

- 1、本图采用80国家大地坐标系, 85高程系;
- 2、本图主要为翁源县河湖“四乱”问题分类清理整治工程提供数据支持;
- 3、本次河道管理范围划界标准主要参照《防洪标准》、《广东省河湖管理范围划定技术指引(试行)》等相关法律法规及相应规范条例;
- 4、河道管理范围线为河岸线偏移30m所得。

广东省建设工程勘察设计出图专用章

单位名称: 韶关市水利水电勘测设计咨询有限公司

业务范围: 水利行业乙级


核定	韶关市水利水电勘测设计咨询有限公司	实施 阶段
审查	乱问题清理整治工程	规划 部分
校核	翁源县龙仙镇群陂村片区	
设计	滙江河道管理范围划线坐标图	
制图		
描图	比例 1:1000 日期 2019.05	
证书编号 A144019651	图号 滙江-划界-05	

滙江点1, 点2划界坐标图



点1, 点2划界坐标表

编号	坐标值(m)	
	X	Y
G01	2687935.25	489292.99
G02	2687818.00	489186.22
G03	2687704.95	489118.93
G04	2687616.34	489094.30
G05	2687531.74	489047.05
G06	2687467.63	488996.09
G07	2687409.52	488946.38
G08	2687373.46	488857.20
G09	2687341.65	488773.74
G10	2687303.11	488686.96

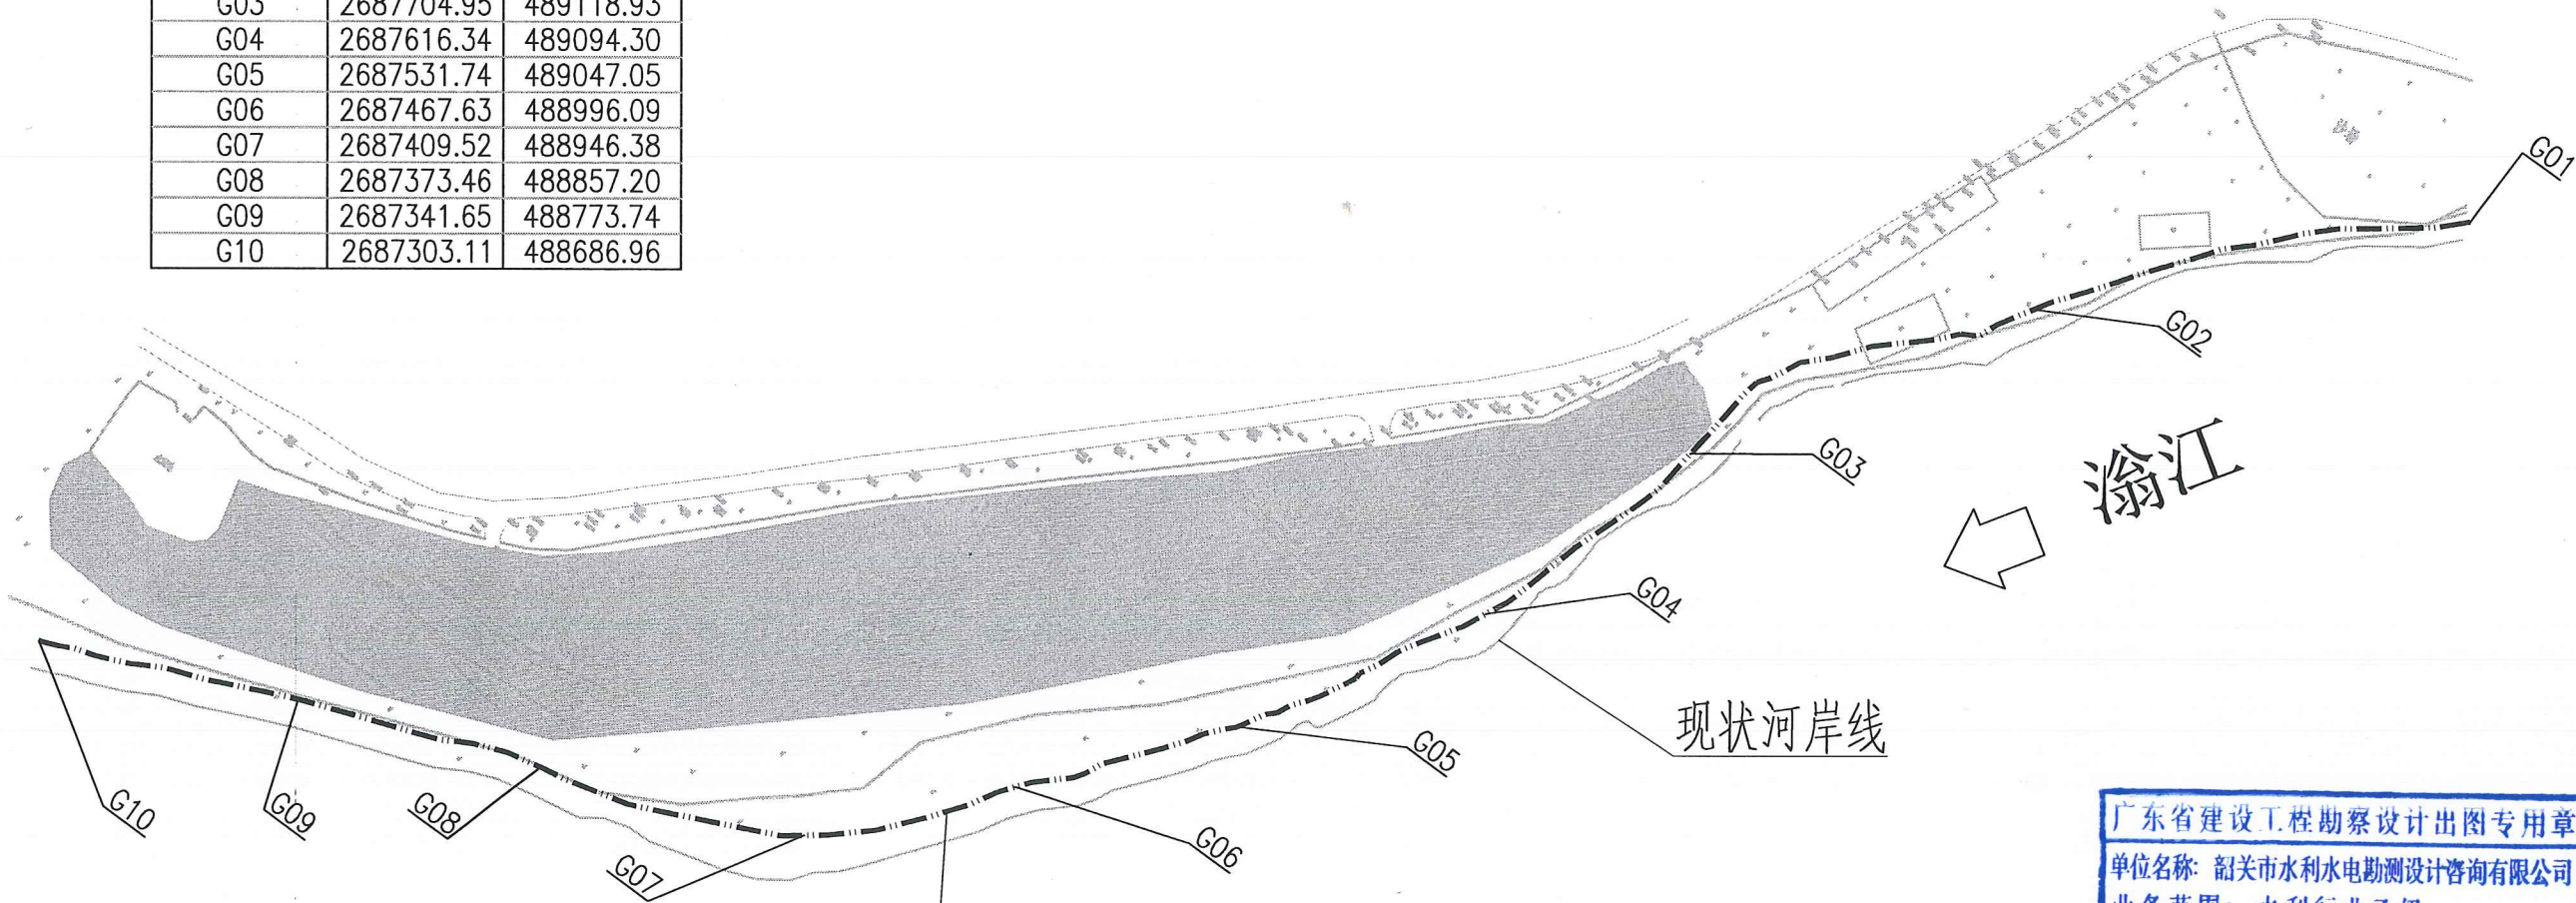

河道管理范围线
10年一遇洪水线

说明:

- 1、本图采用80国家大地坐标系, 85高程系;
- 2、本图主要为翁源县河湖“四乱”问题分类清理整治工程提供数据支持;
- 3、本次河道管理范围划界标准主要参照《防洪标准》、《广东省河湖管理范围划定技术指引(试行)》等相关法律法规及相应规范条例;
- 4、河道管理范围线取10年一遇洪水位与岸边交界线, 10年一遇洪水位为98.37m。

广东省建设工程勘察设计出图专用章
单位名称: 韶关市水利水电勘测设计咨询有限公司
业务范围: 水利行业乙级

韶关市水利水电勘测设计咨询有限公司			
核定		韶关市翁源县河湖四	实施 阶段
审查	张川川	乱问题清理整治工程	规划 部分
校核	张川川	翁源县官渡镇官渡村片区 滙江河道管理范围划线坐标图	
设计	张恒发		
制图	张恒发		
描图	张恒发	比例	1:2500 日期 2019.05
证书编号 A144019651		图号	滙江-划界-06