


翁源县“房地一体”农村不动产确权登记发证项目
龙仙镇群陂村片区首次登记公示图（第三批）

15-1 (A1)

公示时间：2025年03月14日至2025年04月03日

北

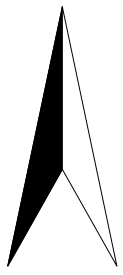

翁
源
县
自然
资源
局



图 例

- 基本农田线
- 地籍子区线
- 国有土地线
- 符合登记发证条件宗地

坐标系：2000国家大地坐标系

高程系统：1985国家高程基准

绘图单位：广东南方数码科技股份有限公司

1:500



测量员：尹芳林、熊乐

绘图员：陈华强

检查员：吕俊丰


绘图日期：2025年03月08日



翁源县“房地一体”农村不动产确权登记发证项目
龙仙镇群陂村片区首次登记公示图（第三批）

15-2 (A1)

公示时间：2025年03月14日至2025年04月03日

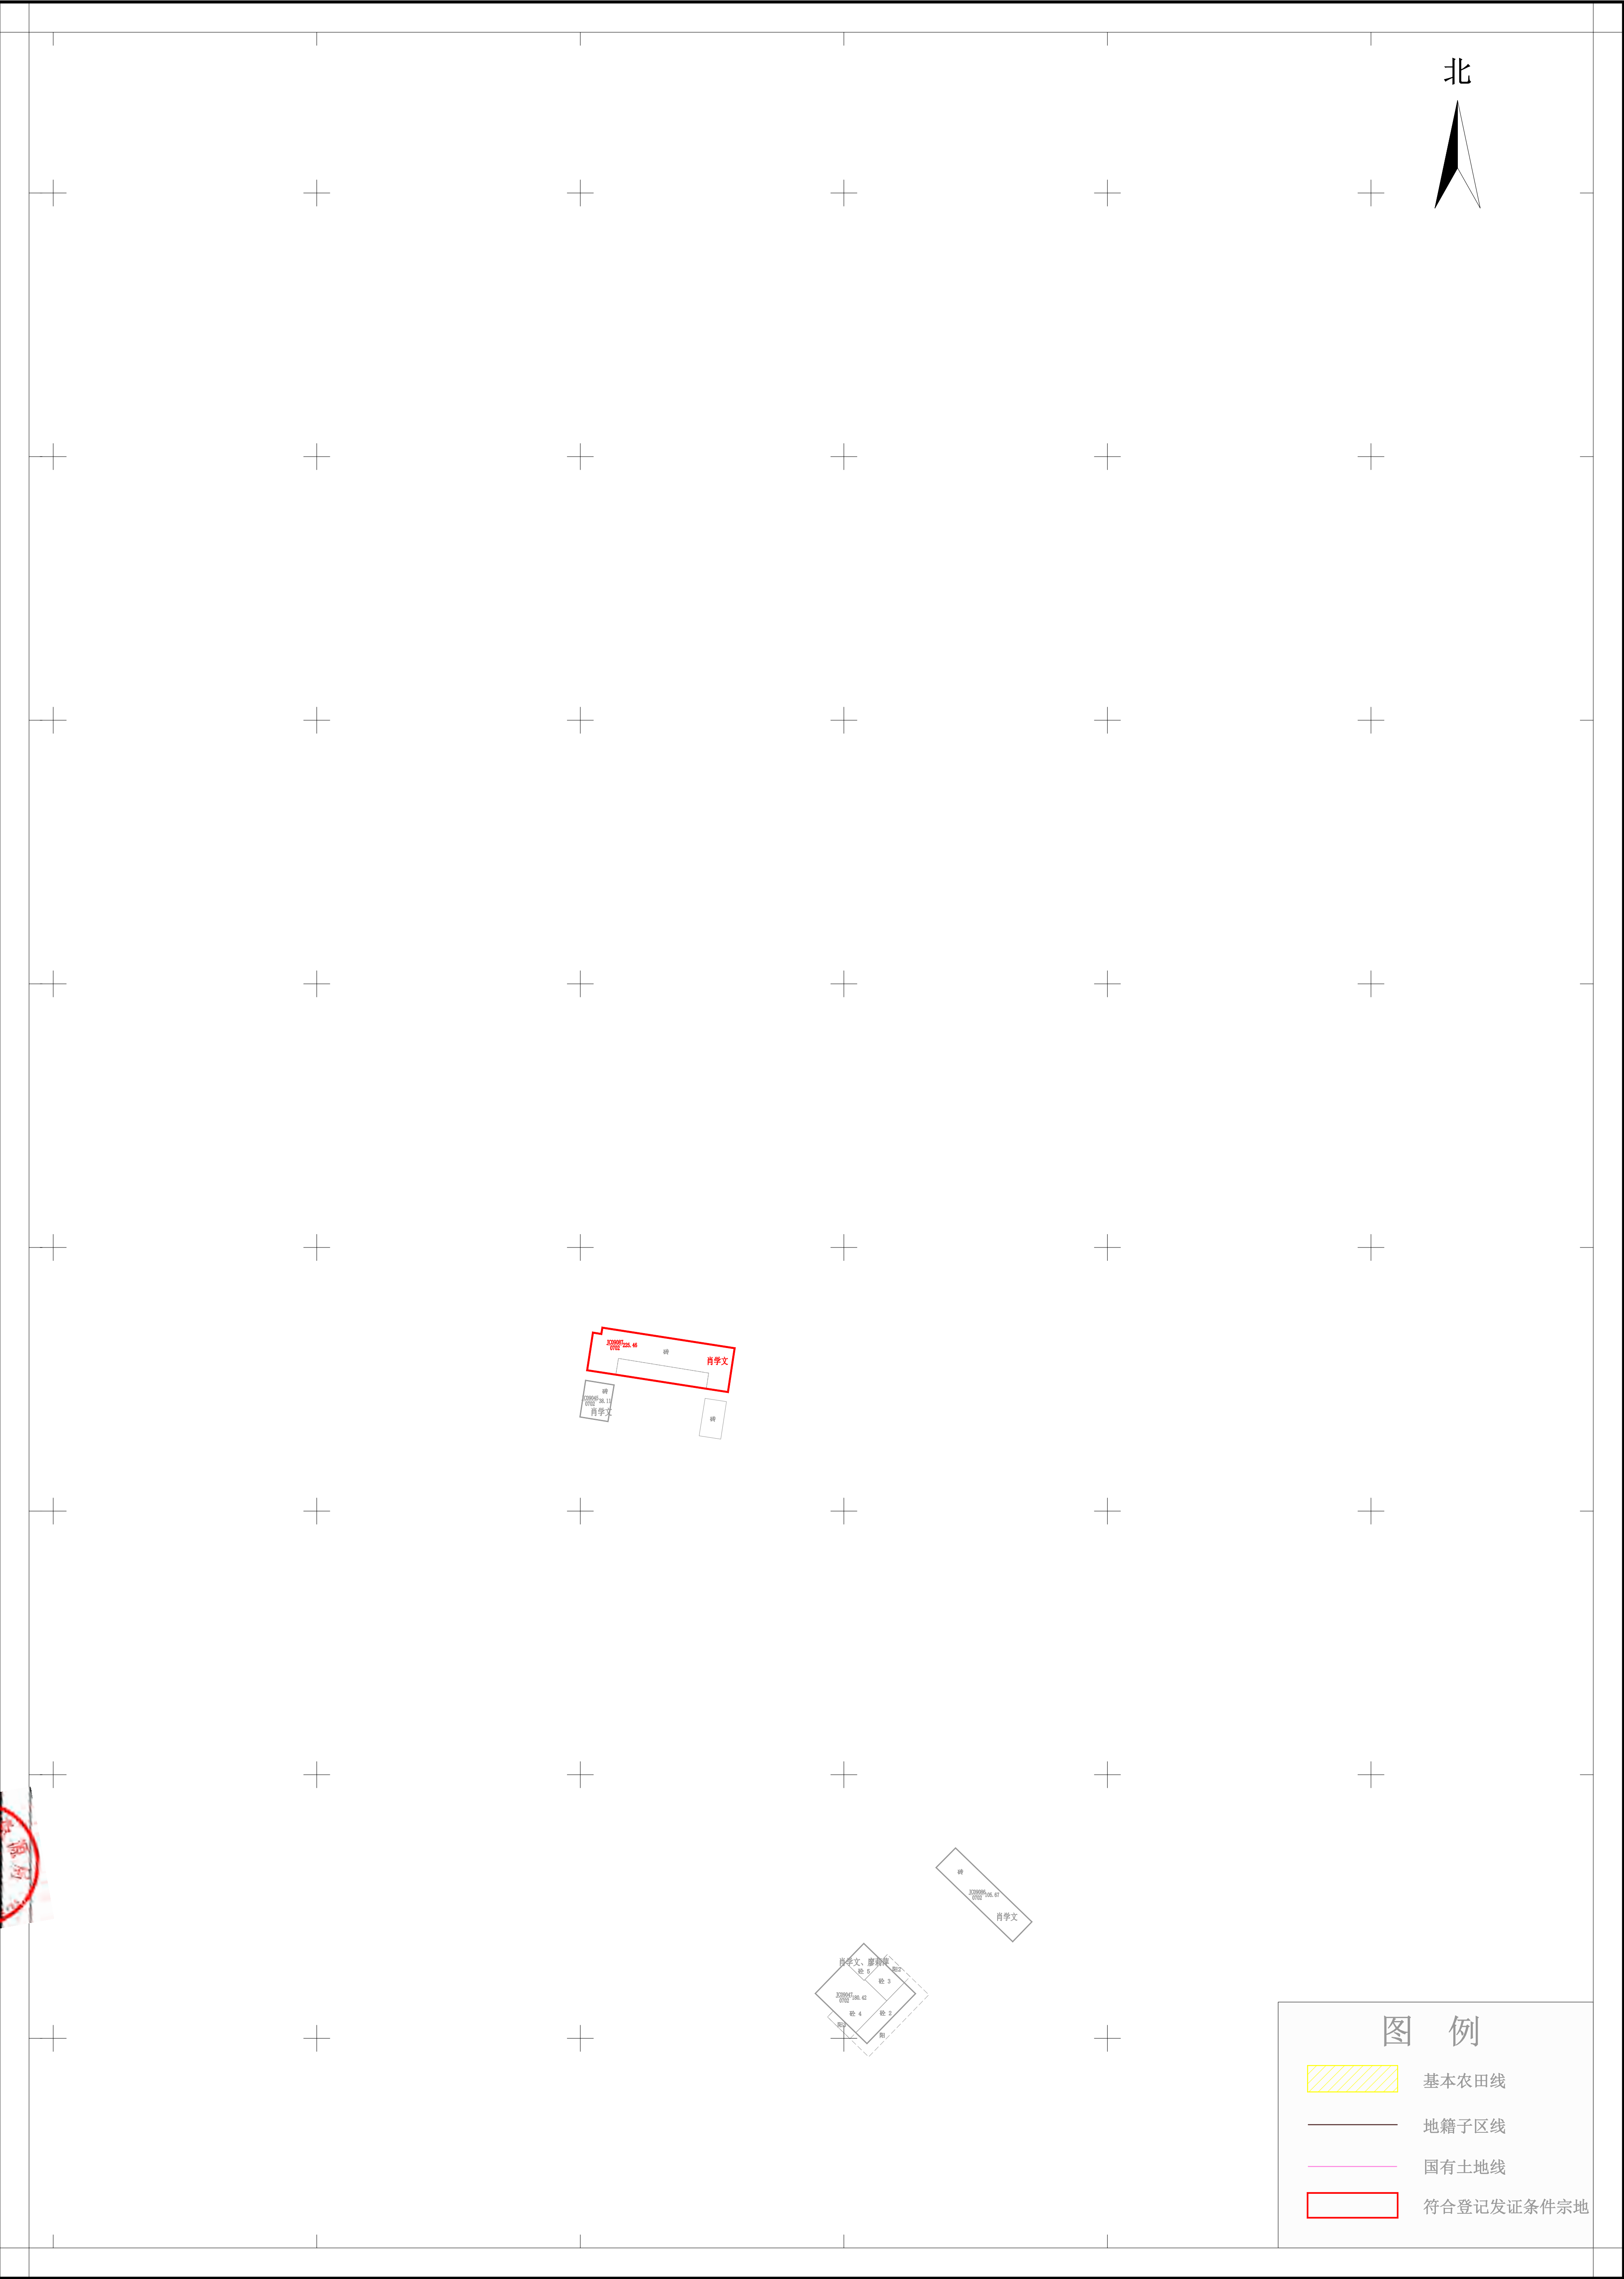

坐标系统：2000国家大地坐标系

高程系统：1985国家高程基准

绘图单位：广东南方数码科技股份有限公司

1:500



测量员：尹芳林、熊乐

绘图员：陈华强


检查员：吕俊丰

绘图日期：2025年03月08日

翁源县“房地一体”农村不动产确权登记发证项目
龙仙镇群陂村片区首次登记公示图（第三批）

15-3 (A1)

公示时间：2025年03月14日至2025年04月03日

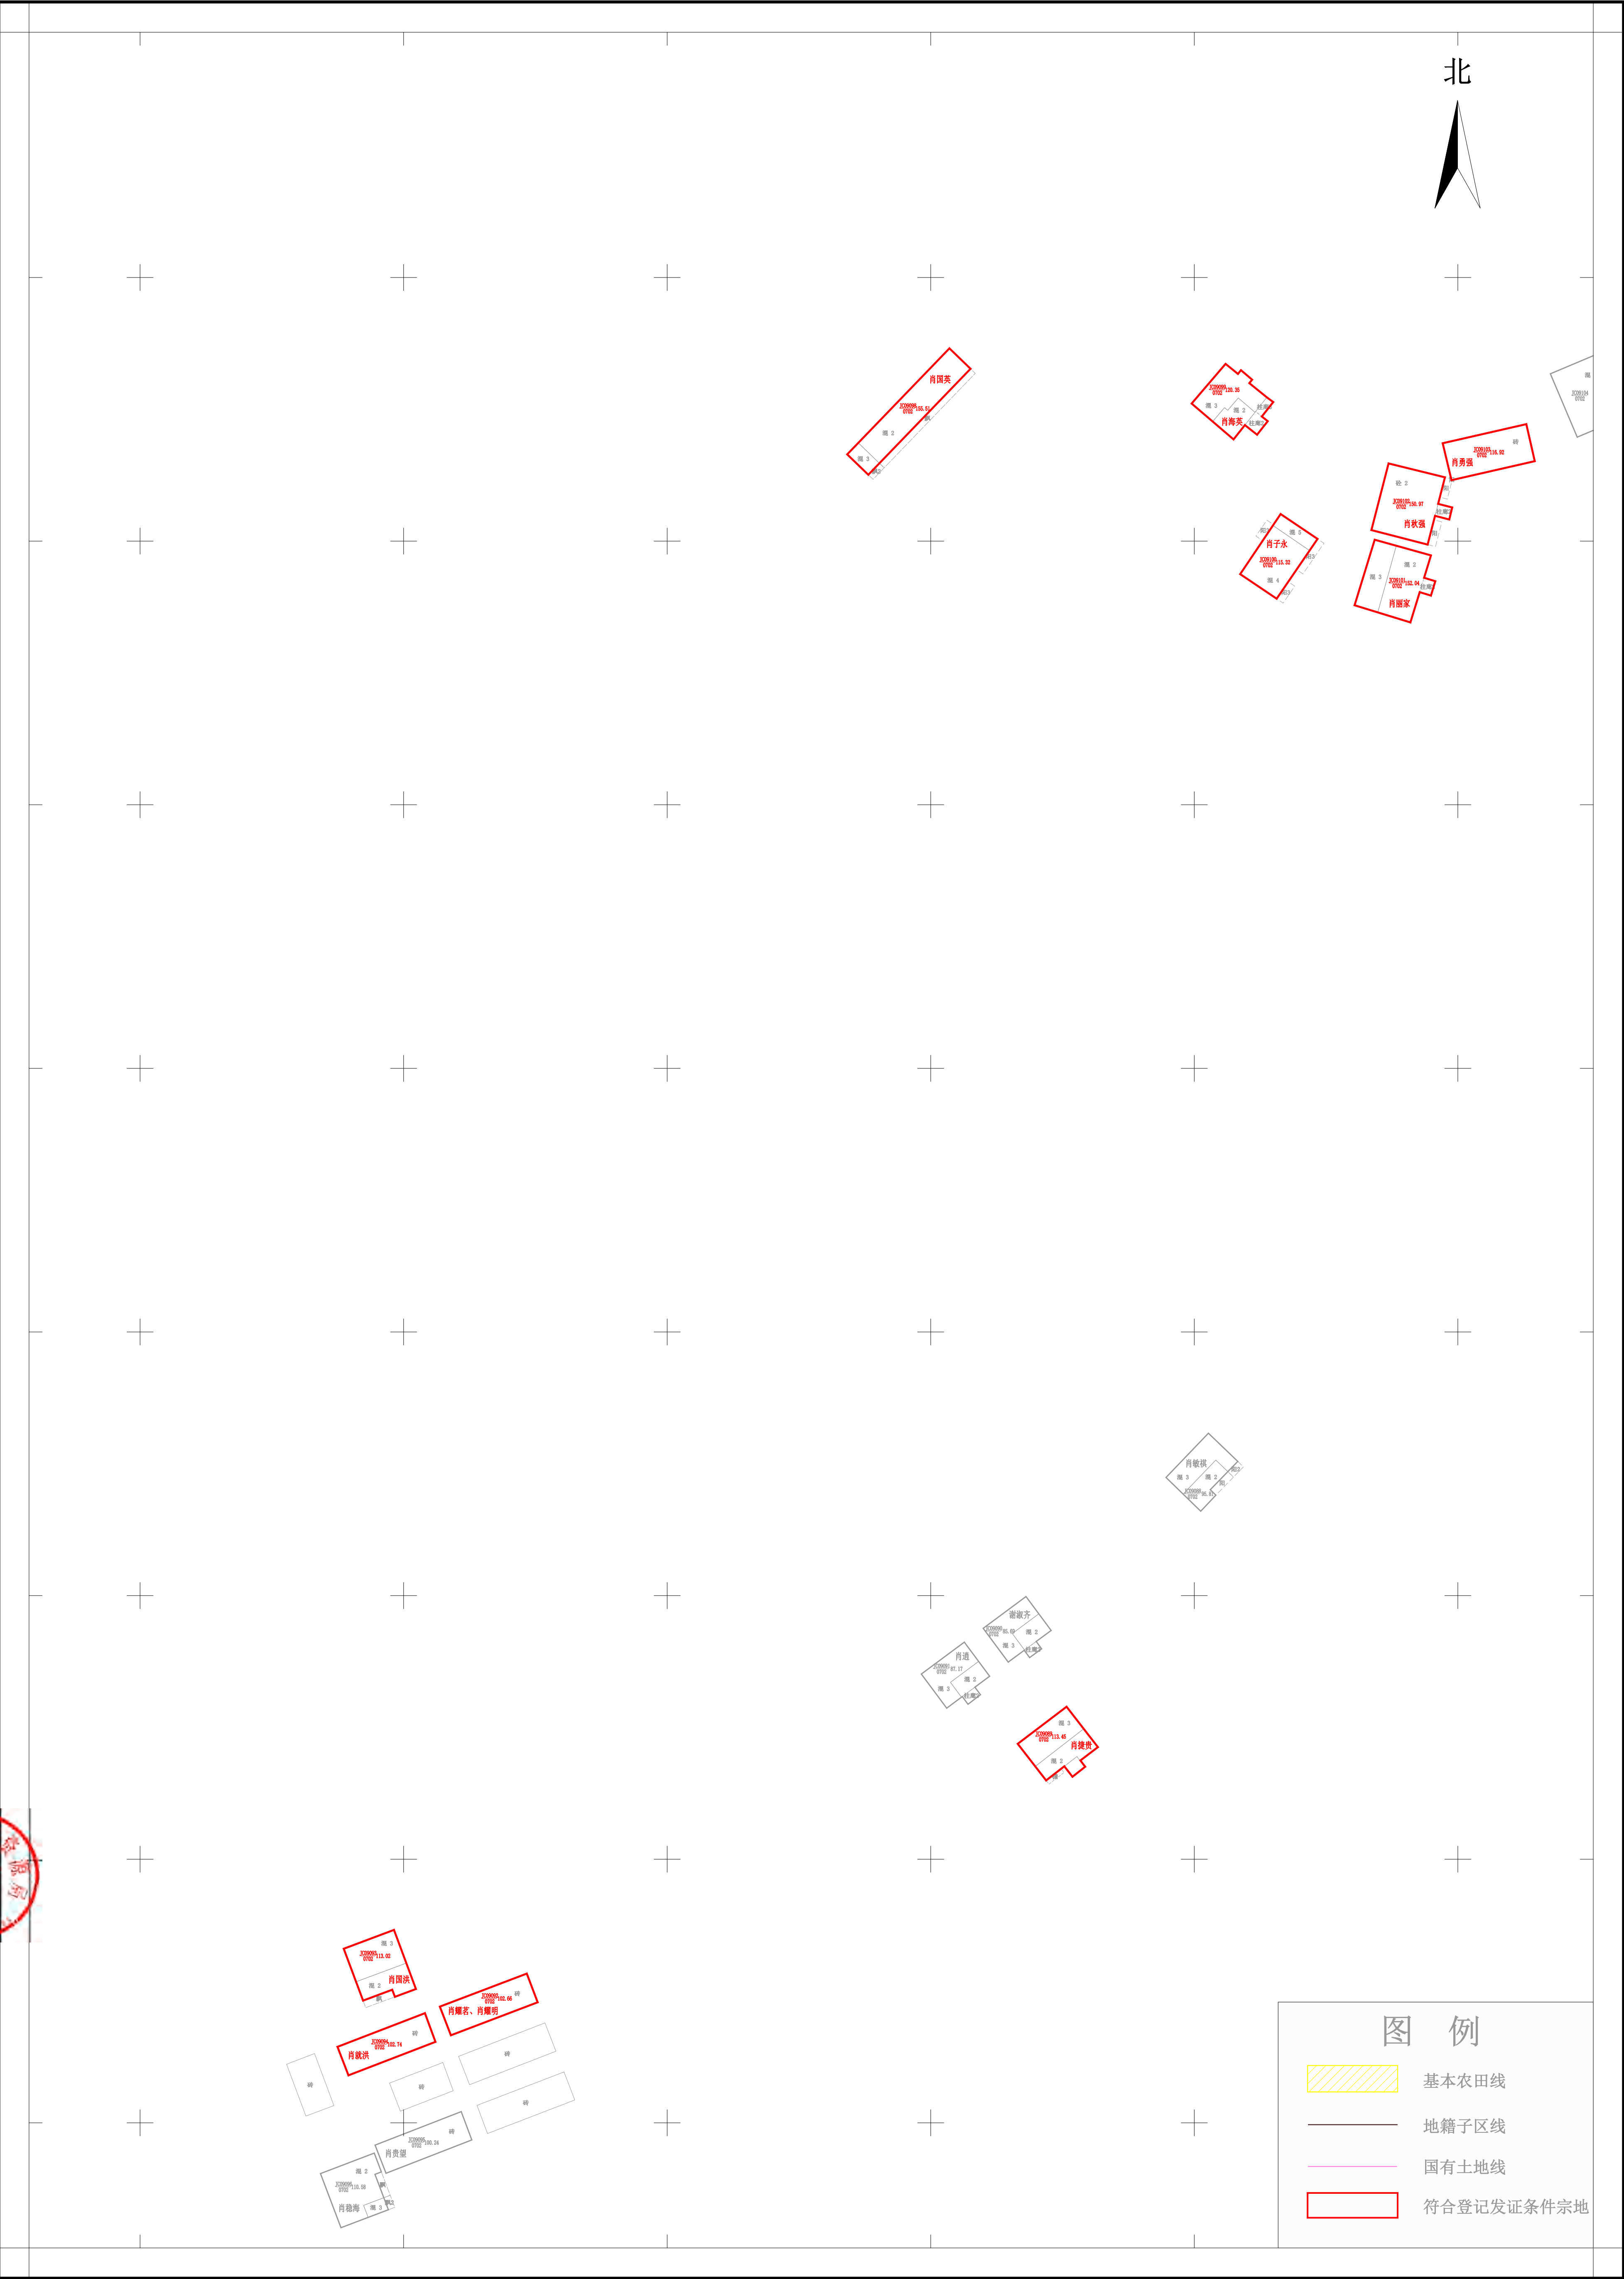

坐标系统：2000国家大地坐标系

高程系统：1985国家高程基准

绘图单位：广东南方数码科技股份有限公司

1:500



测量员：尹芳林、熊乐

绘图员：陈华强


检查员：吕俊丰

绘图日期：2025年03月08日

翁源县“房地一体”农村不动产确权登记发证项目
龙仙镇群陂村片区首次登记公示图（第三批）

15-4 (A1)

公示时间：2025年03月14日至2025年04月03日

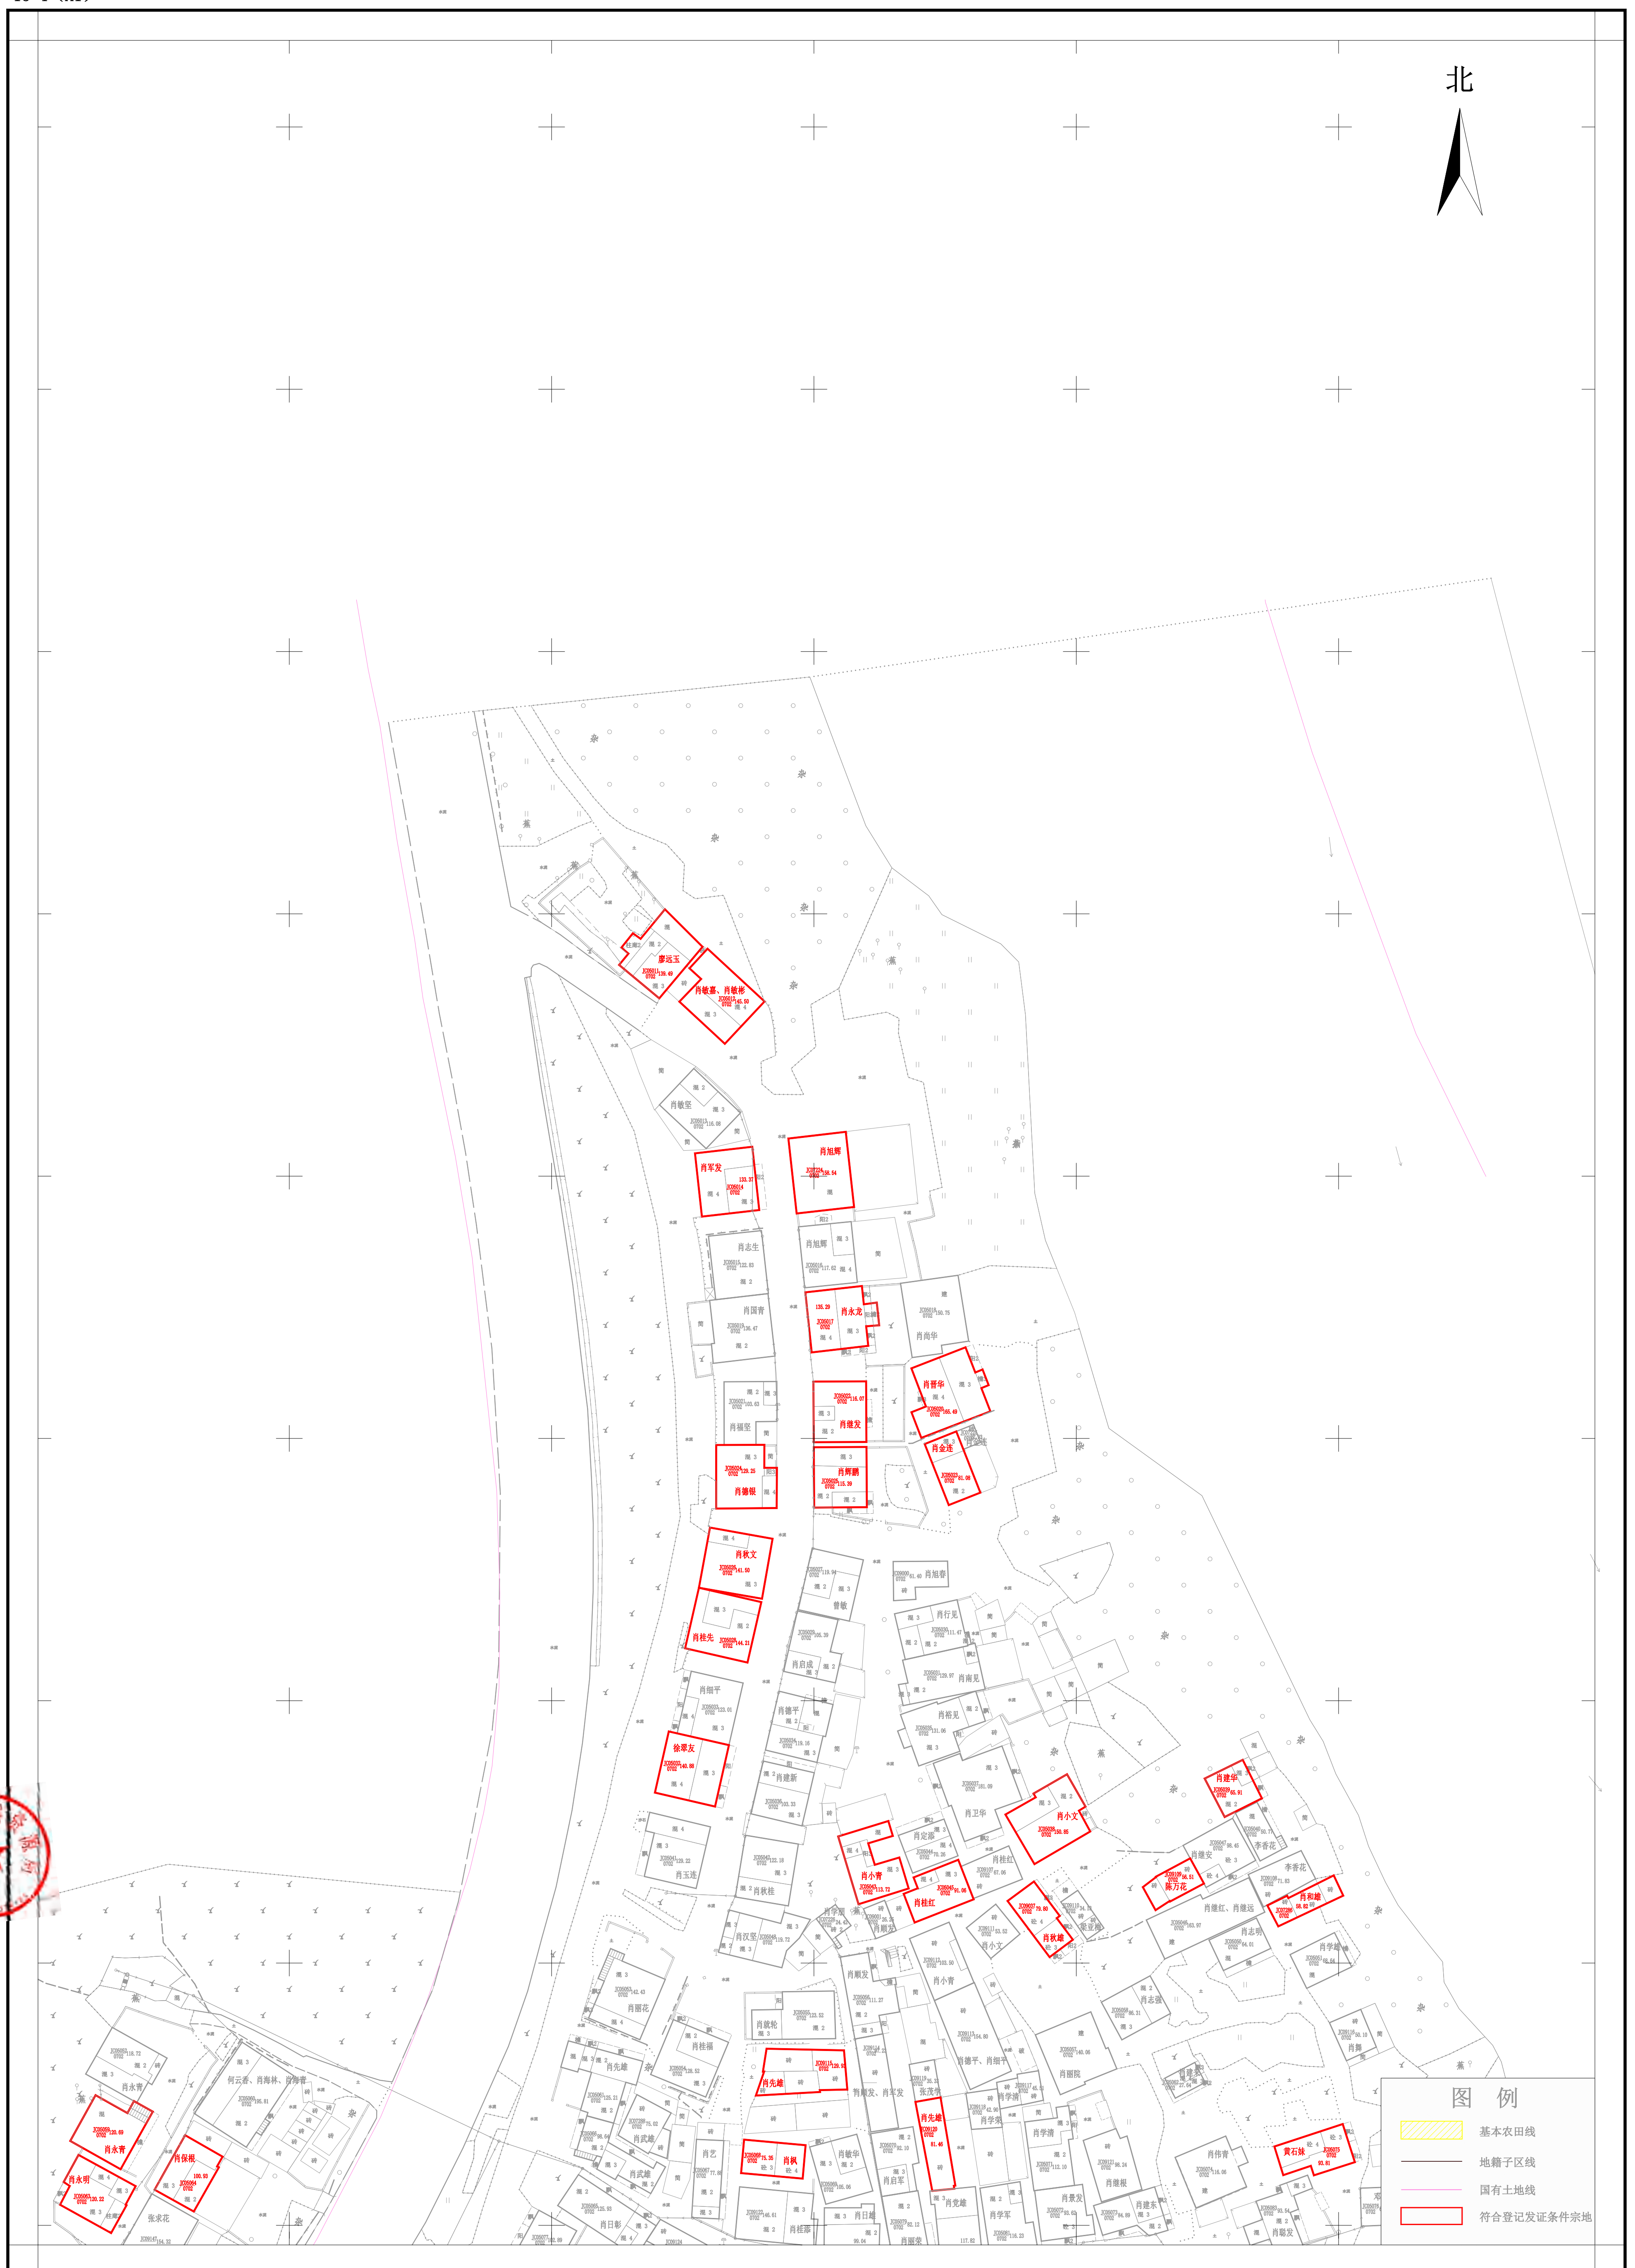

坐标系统: 2000国家大地坐标系

高程系统: 1985国家高程基准

绘图单位：广东南方数码科技股份有限公司

1:500

测量员：尹芳林、熊乐

绘图员：陈华强


检查员：吕俊丰

绘图日期: 2025年03月08日

翁源县“房地一体”农村不动产确权登记发证项目
龙仙镇群陂村片区首次登记公示图（第三批）

15-5（A1）


公示时间：2025年03月14日至2025年04月03日

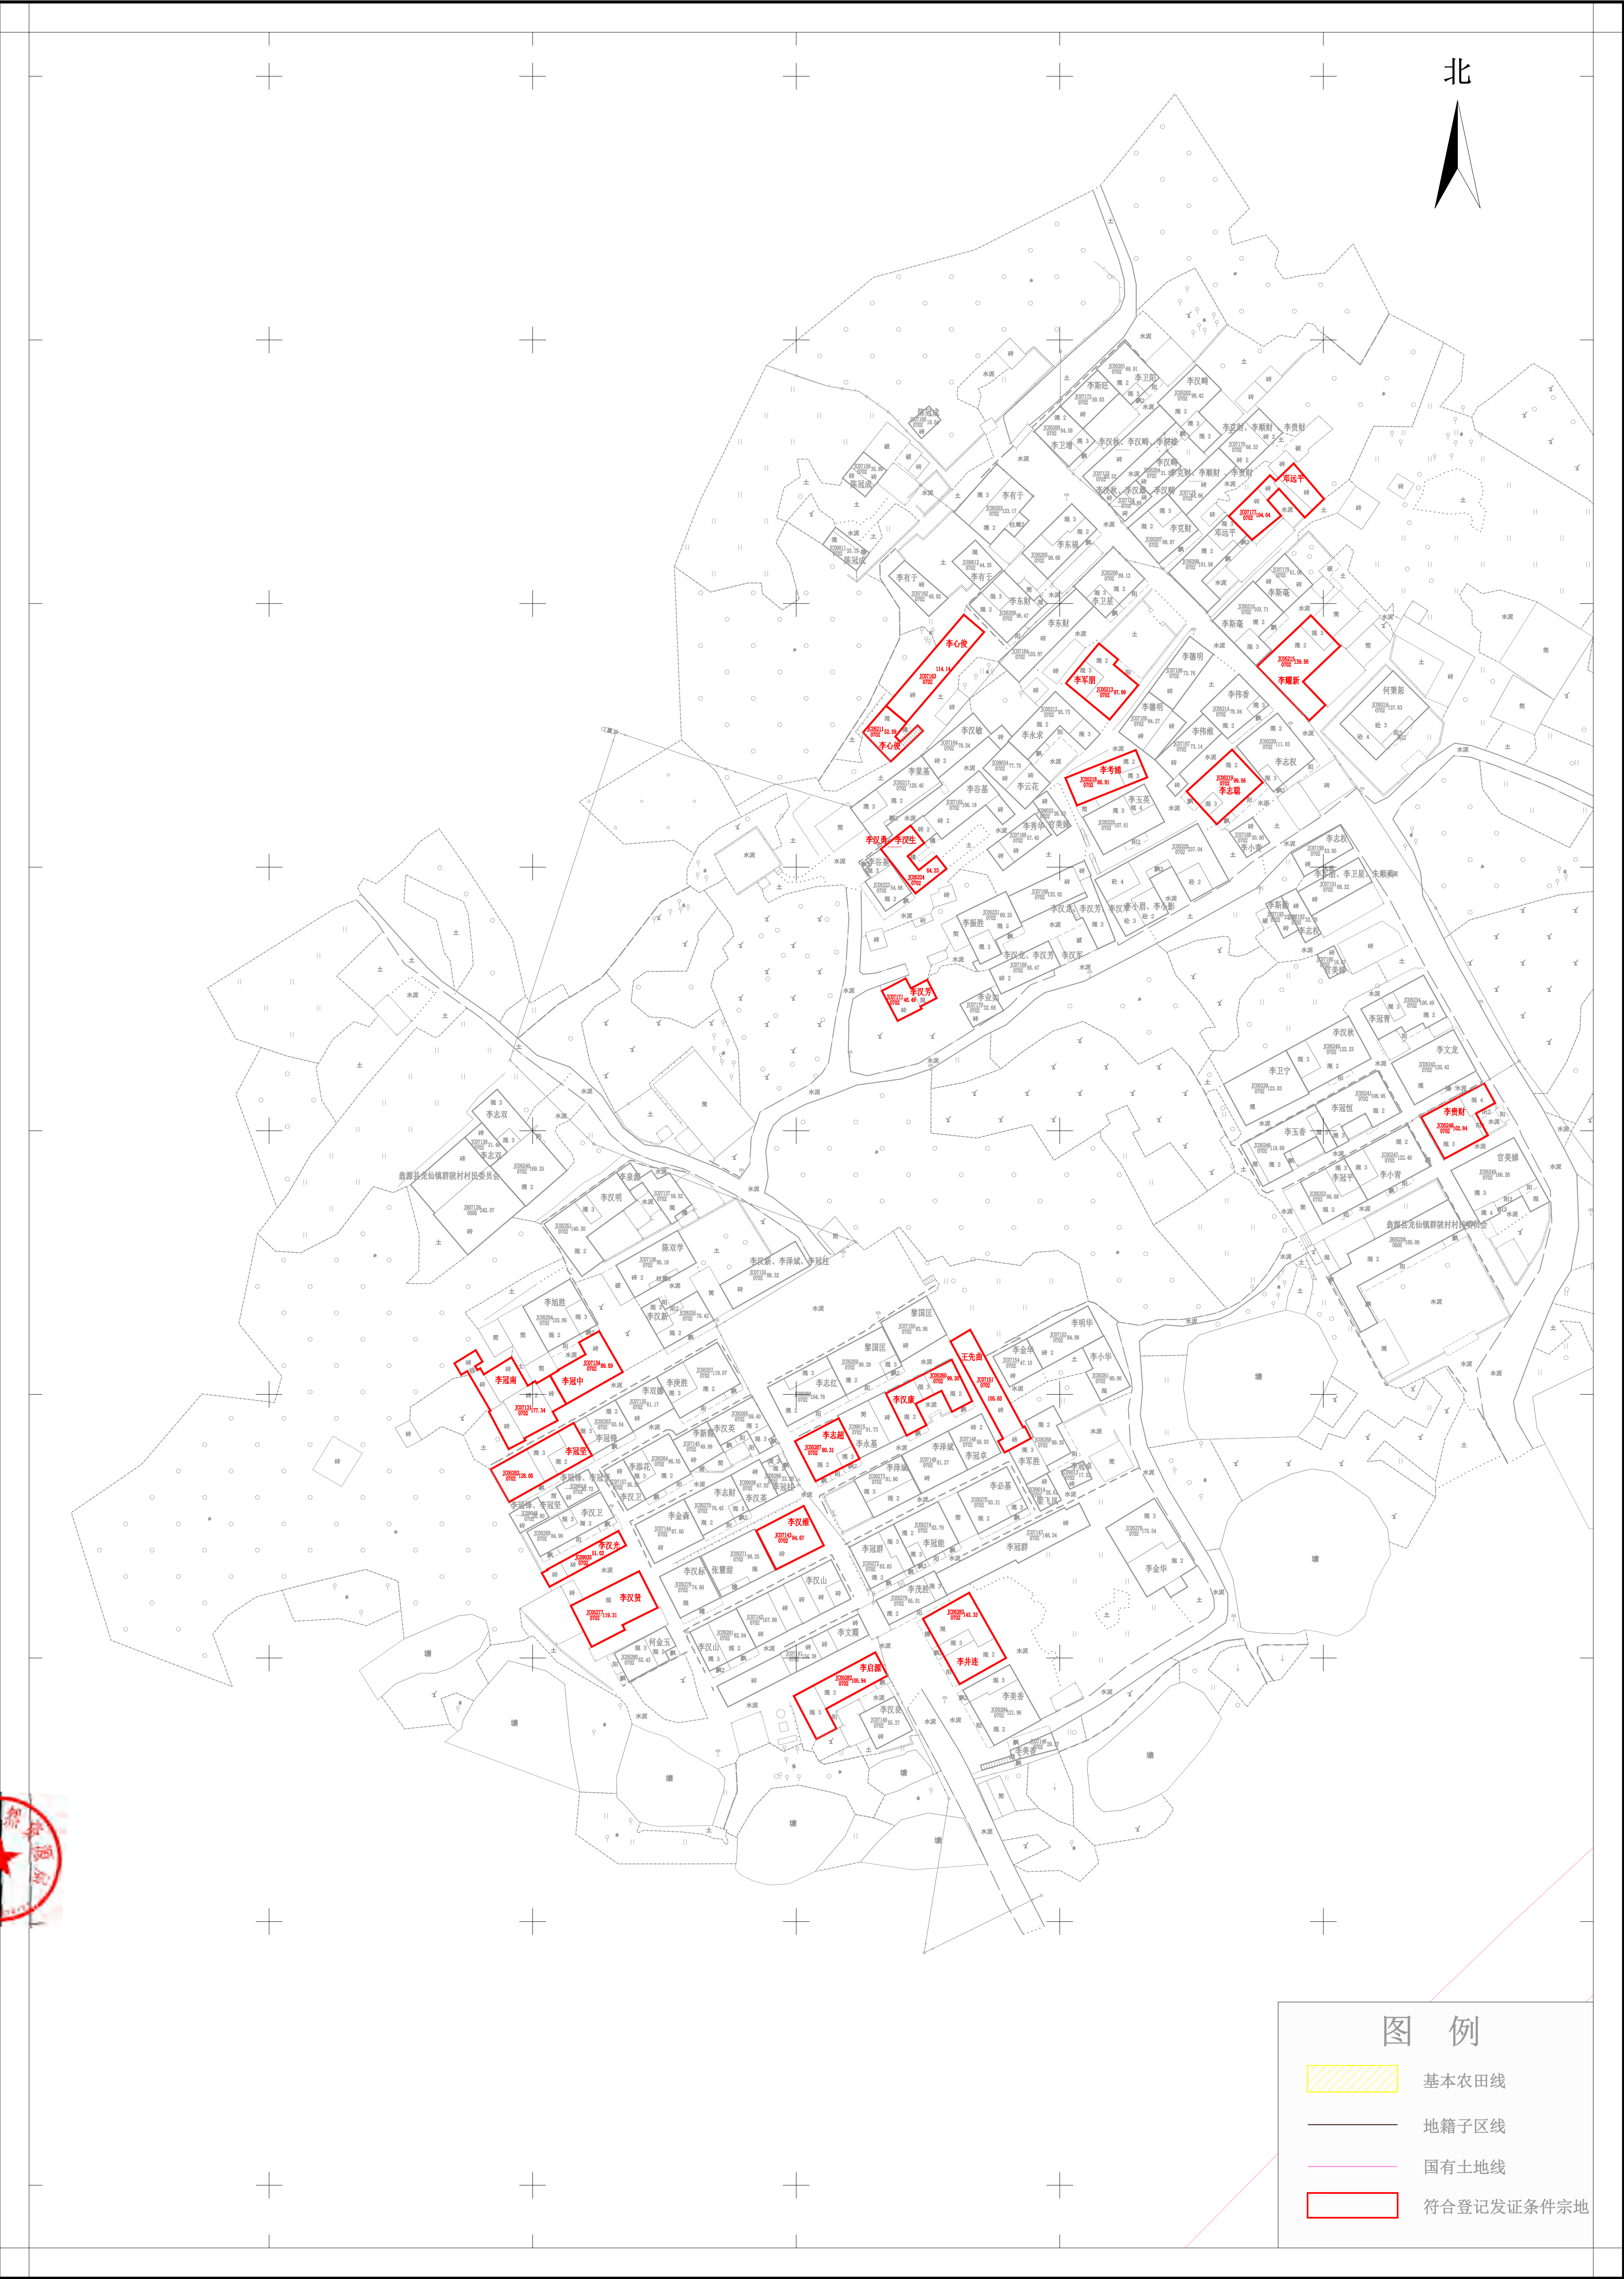

翁
源
县
自
然
资
源
局



坐标系统：2000国家大地坐标系
高程系统：1985国家高程基准
绘图单位：广东南方数码科技股份有限公司

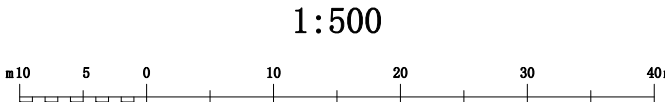

测量员：尹芳林、熊乐
绘图员：陈华强
检查员：吕俊丰
绘图日期：2025年03月08日