


翁源县“房地一体”农村不动产确权登记发证项目
龙仙镇陂下村片区首次登记公示图（第一批）

9-1 (A1)

公示时间：2025年06月23日至2025年07月11日

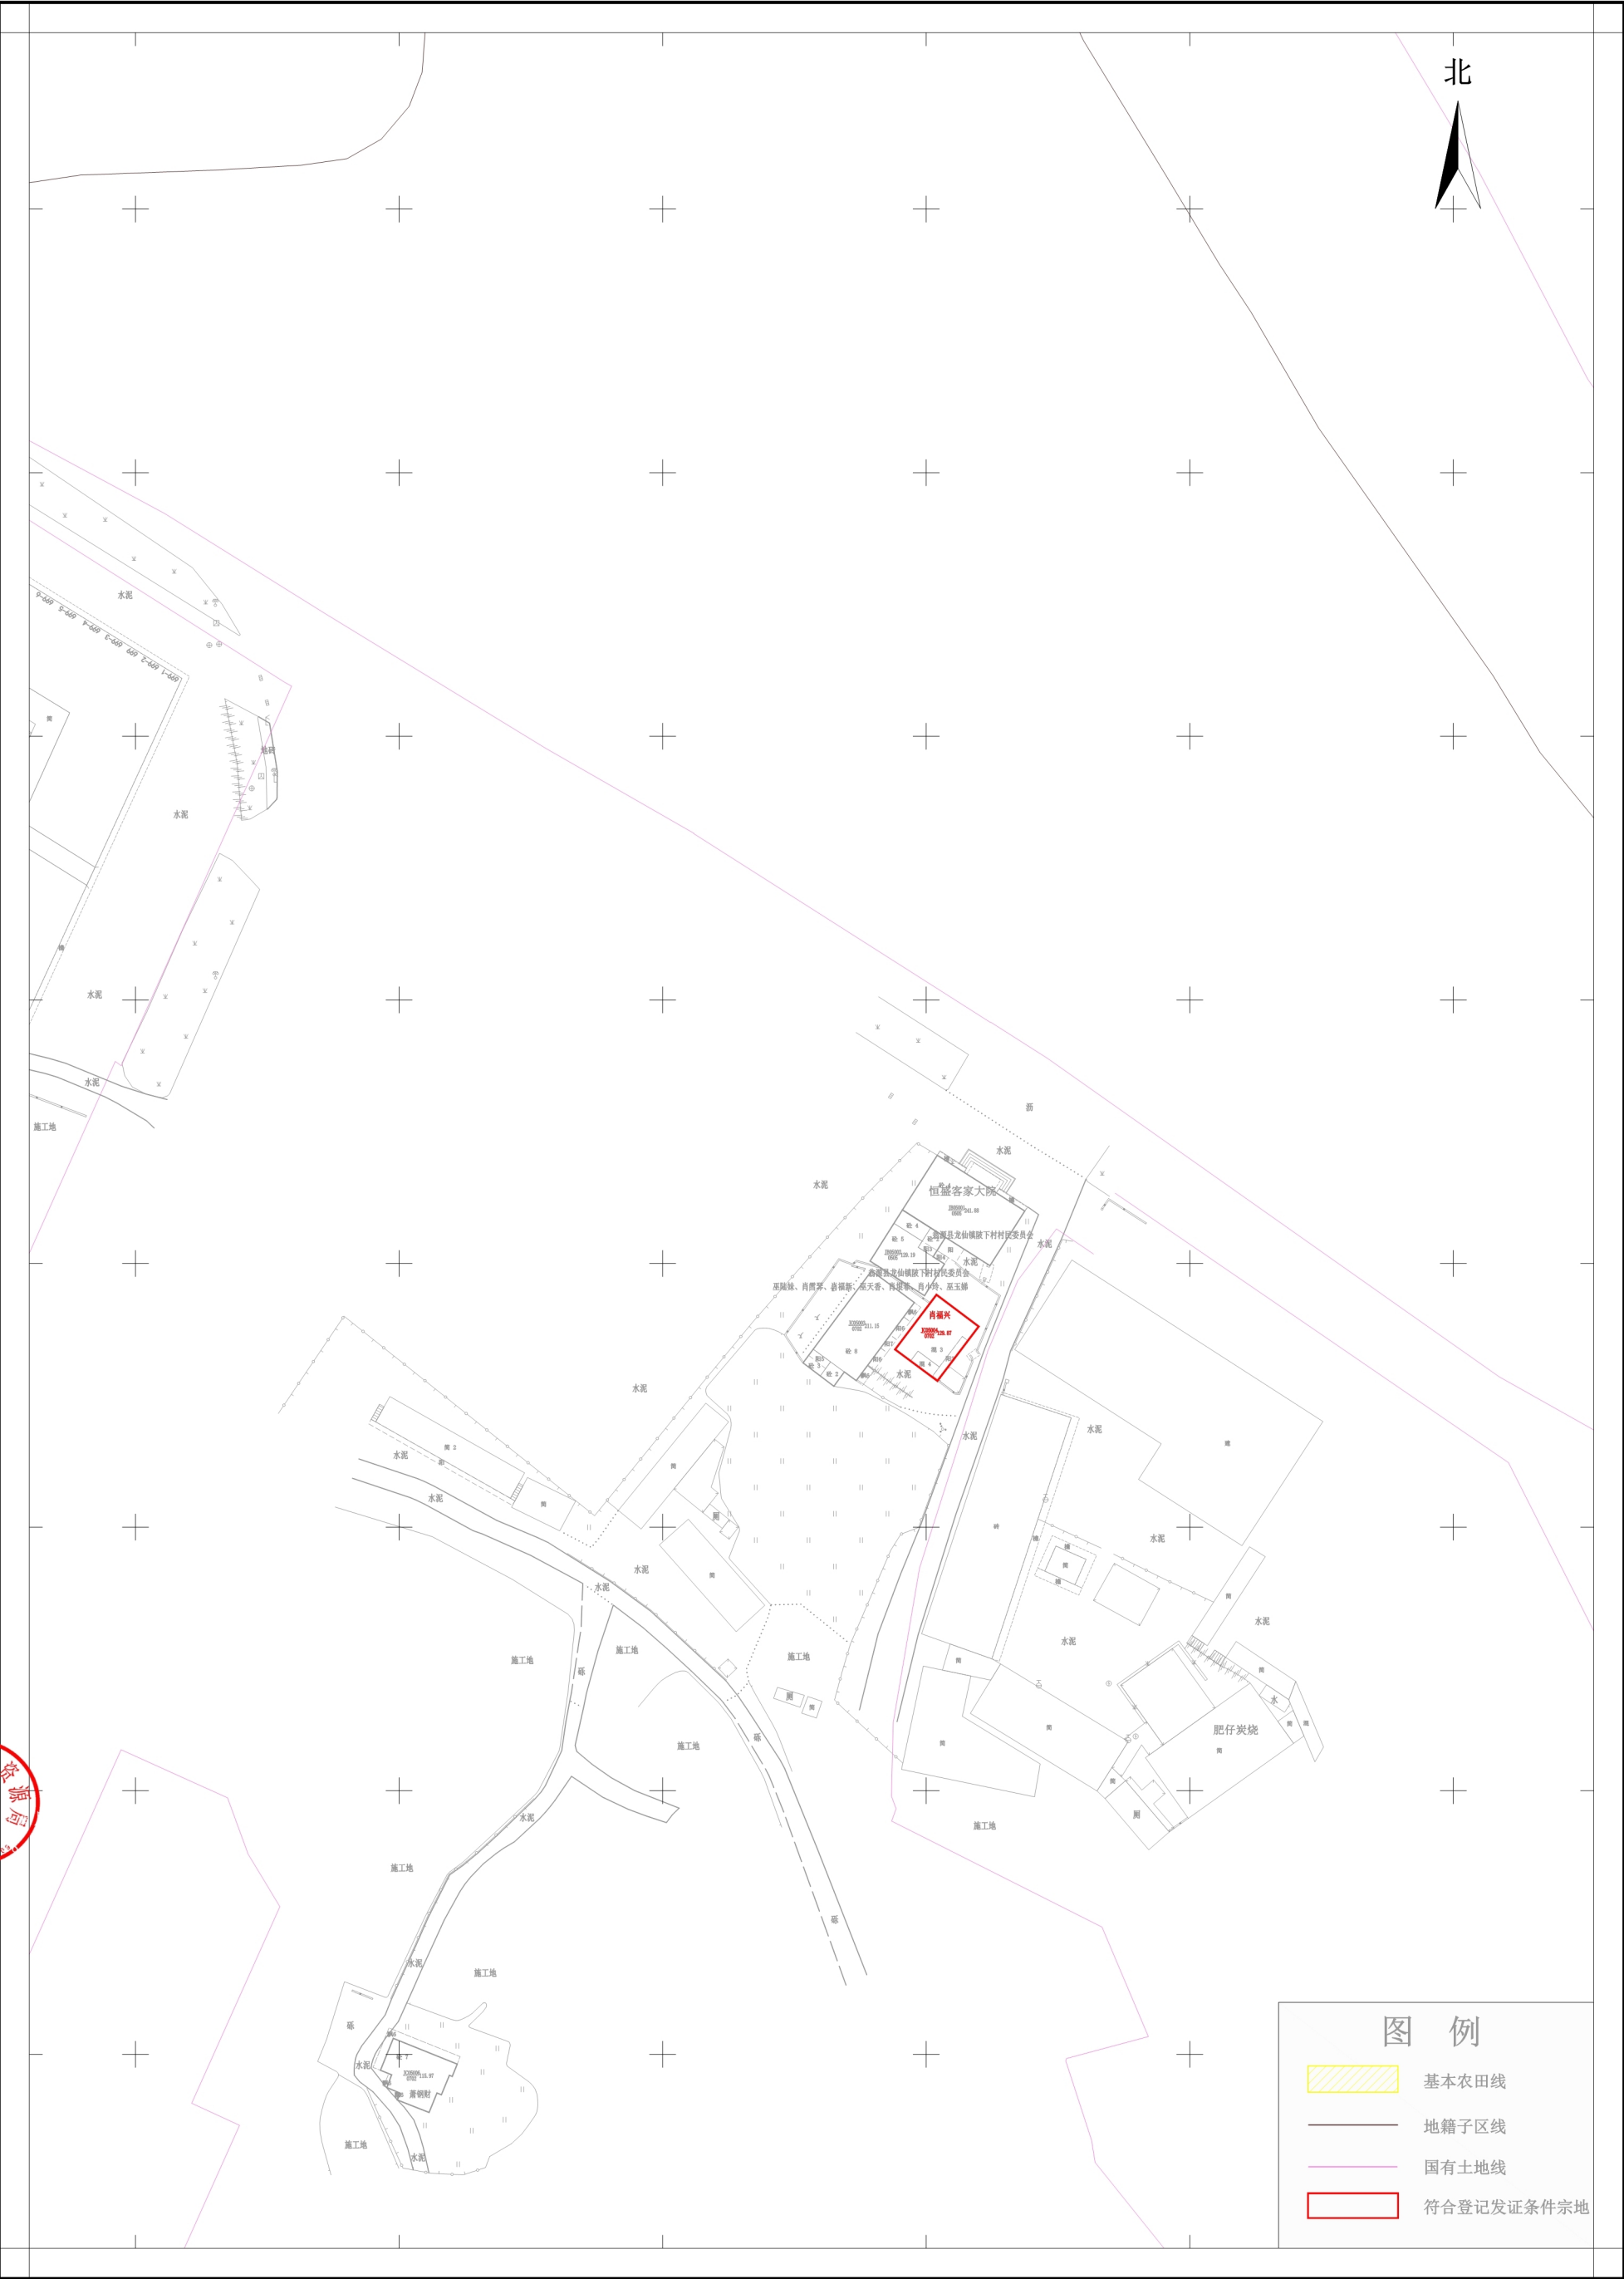

翁源县自然资源局

坐标系统：2000国家大地坐标系

高程系统：1985国家高程基准

绘图单位：广东南方数码科技股份有限公司



1:500



测量员：张晶、魏城

绘图员：陈华强


检查员：吕俊丰

绘图日期：2025年06月21日

翁源县“房地一体”农村不动产确权登记发证项目
龙仙镇陂下村片区首次登记公示图（第一批）

9-2（A1）

公示时间：2025年06月23日至2025年07月11日

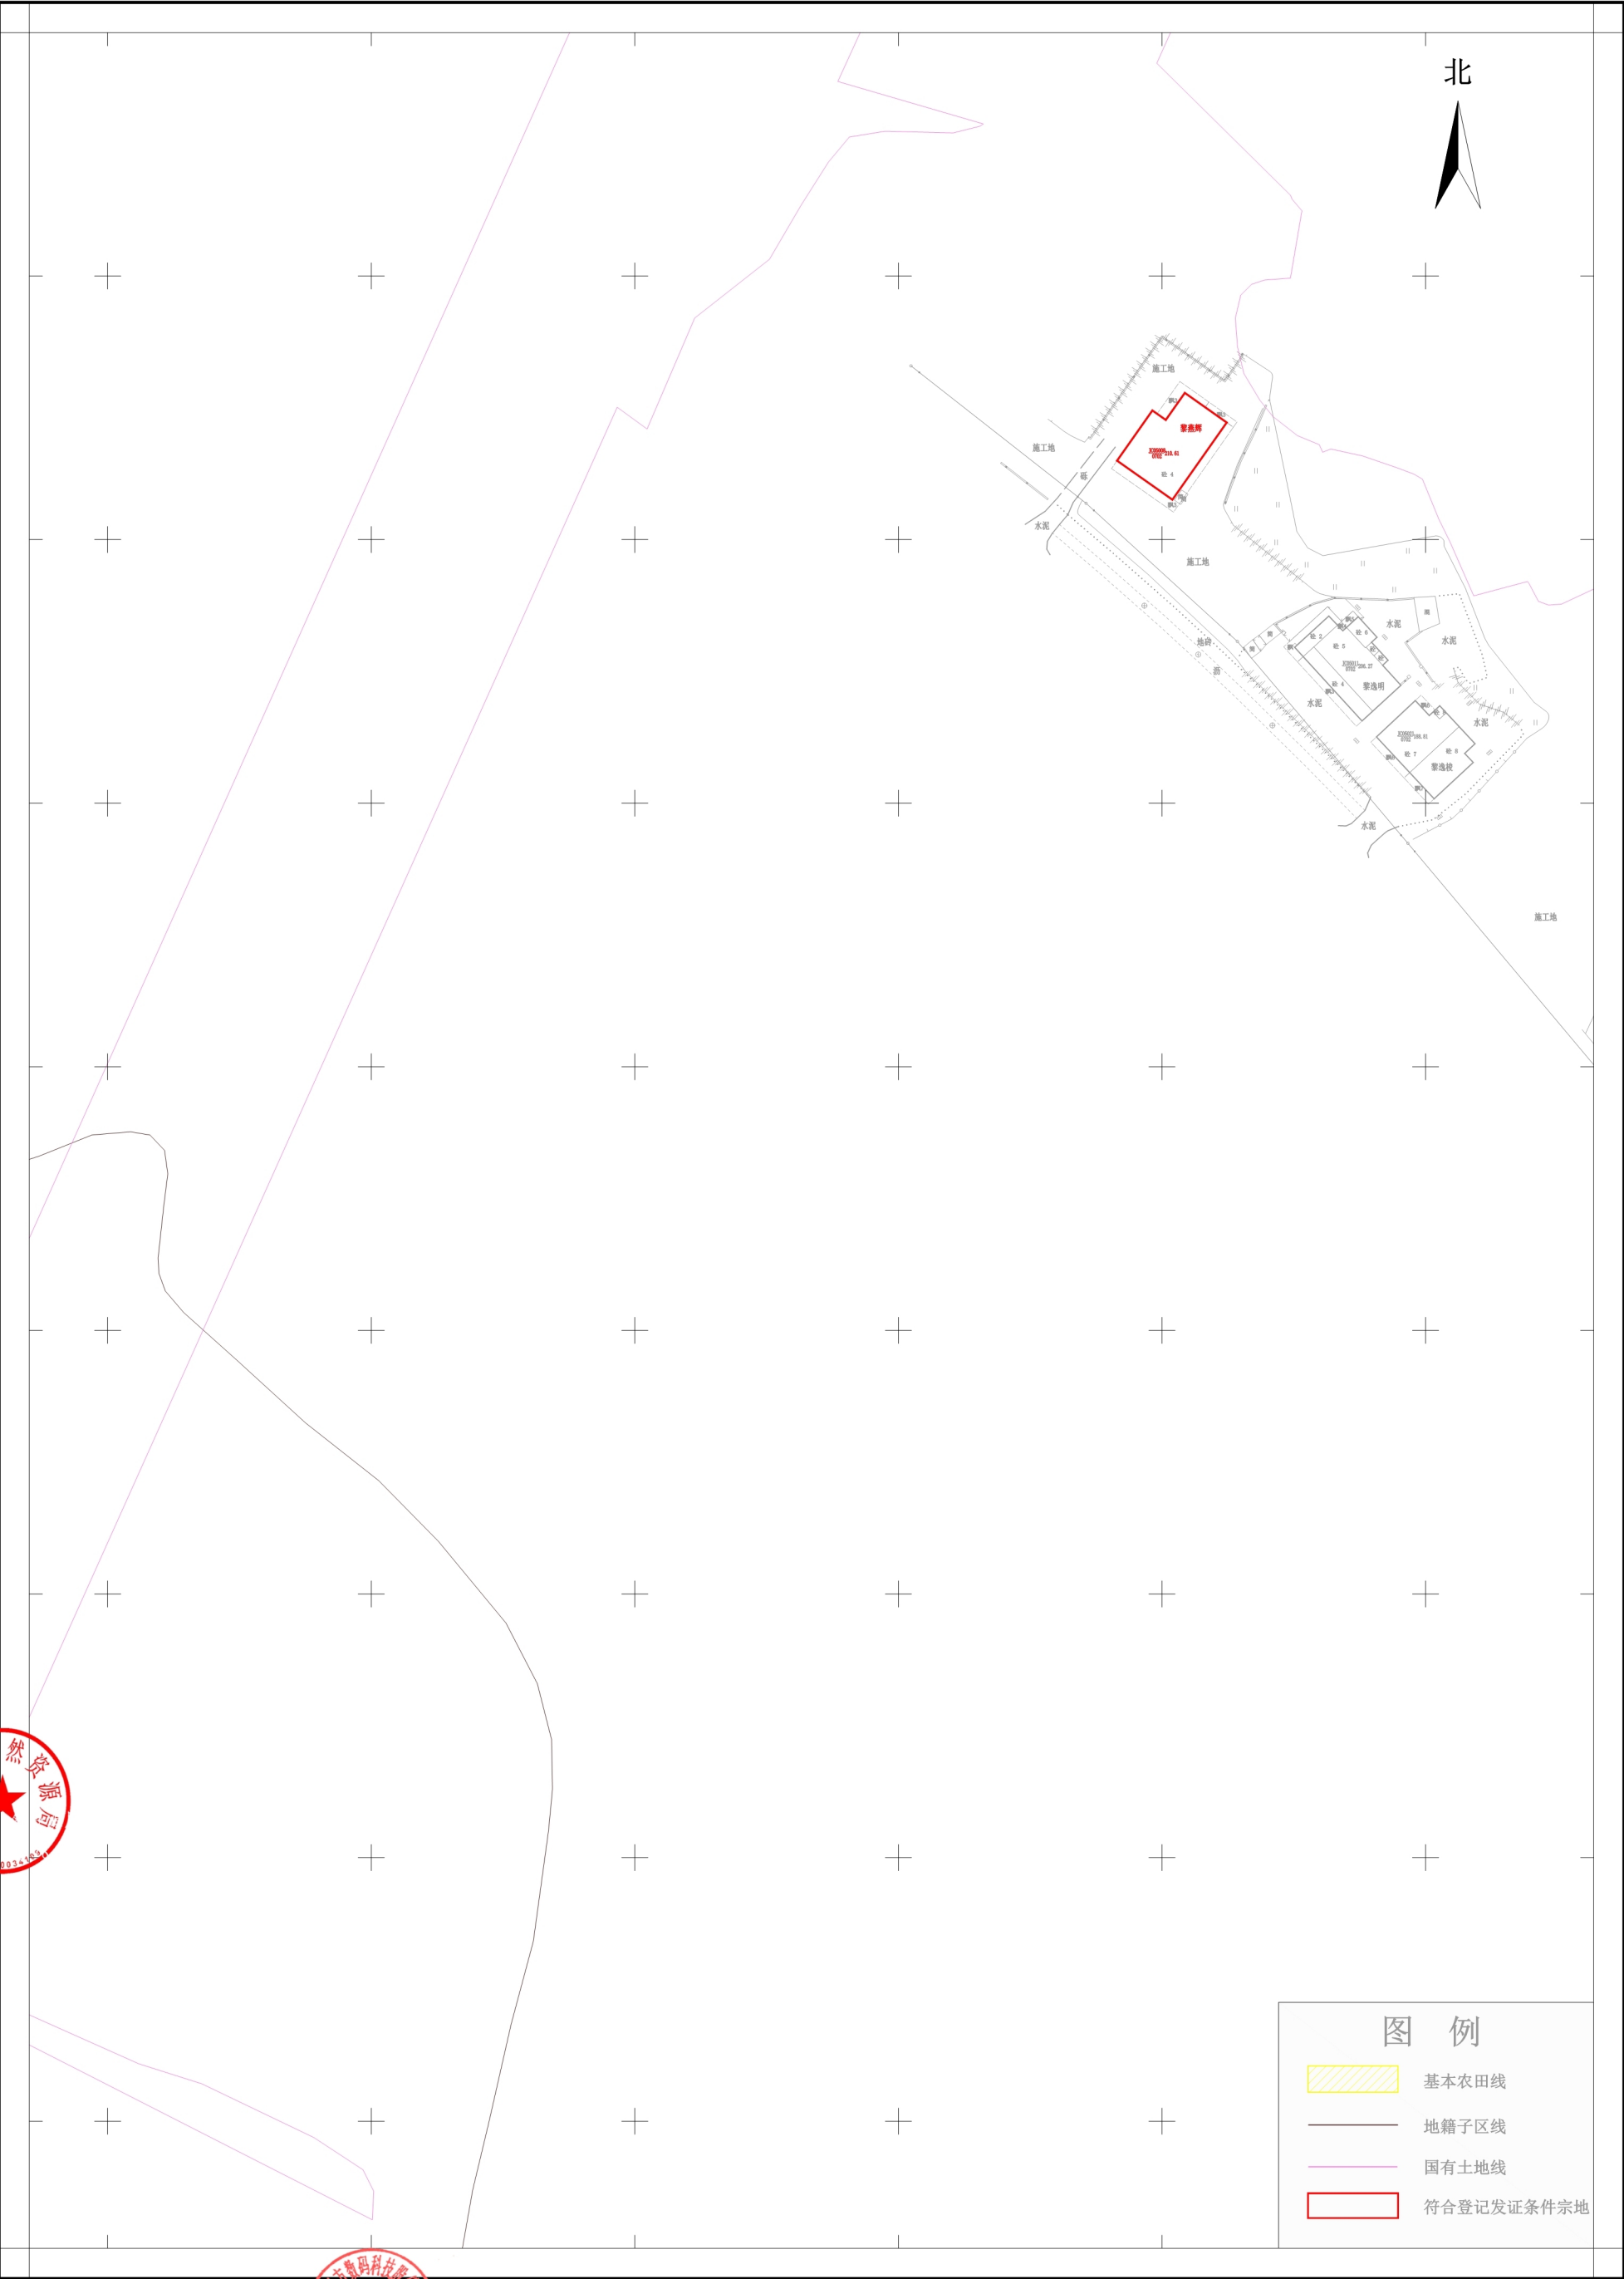

翁源县自然资源局



坐标系统：2000国家大地坐标系
高程系统：1985国家高程基准
绘图单位：广东南方数码科技股份有限公司

1:500

测量员：张晶、魏城
绘图员：陈华强
检查员：吕俊丰
绘图日期：2025年06月21日

翁源县“房地一体”农村不动产确权登记发证项目
龙仙镇陂下村片区首次登记公示图（第一批）

9-3 (A1)

公示时间：2025年06月23日至2025年07月11日



翁
源
县
自
然
资
源
局

坐标系统：2000国家大地坐标系
高程系统：1985国家高程基准
绘图单位：广东南方数码科技股份有限公司

1:500
0 5 10 20 30 40m

测量员：张晶、魏城
绘图员：陈华强
检查员：吕俊丰
绘图日期：2025年06月21日

翁源县“房地一体”农村不动产确权登记发证项目
龙仙镇陂下村片区首次登记公示图（第一批）

9-4 (A1)

公示时间：2025年06月23日至2025年07月11日



坐标系统：2000国家大地坐标系
高程系统：1985国家高程基准
绘图单位：广东南方数码科技股份有限公司




1:500
0 10 20 30 40m

测量员：张晶、魏城
绘图员：陈华强
检查员：吕俊丰
绘图日期：2025年06月21日

翁源县“房地一体”农村不动产确权登记发证项目
龙仙镇陂下村片区首次登记公示图（第一批）

9-5 (A1)

公示时间：2025年06月23日至2025年07月11日

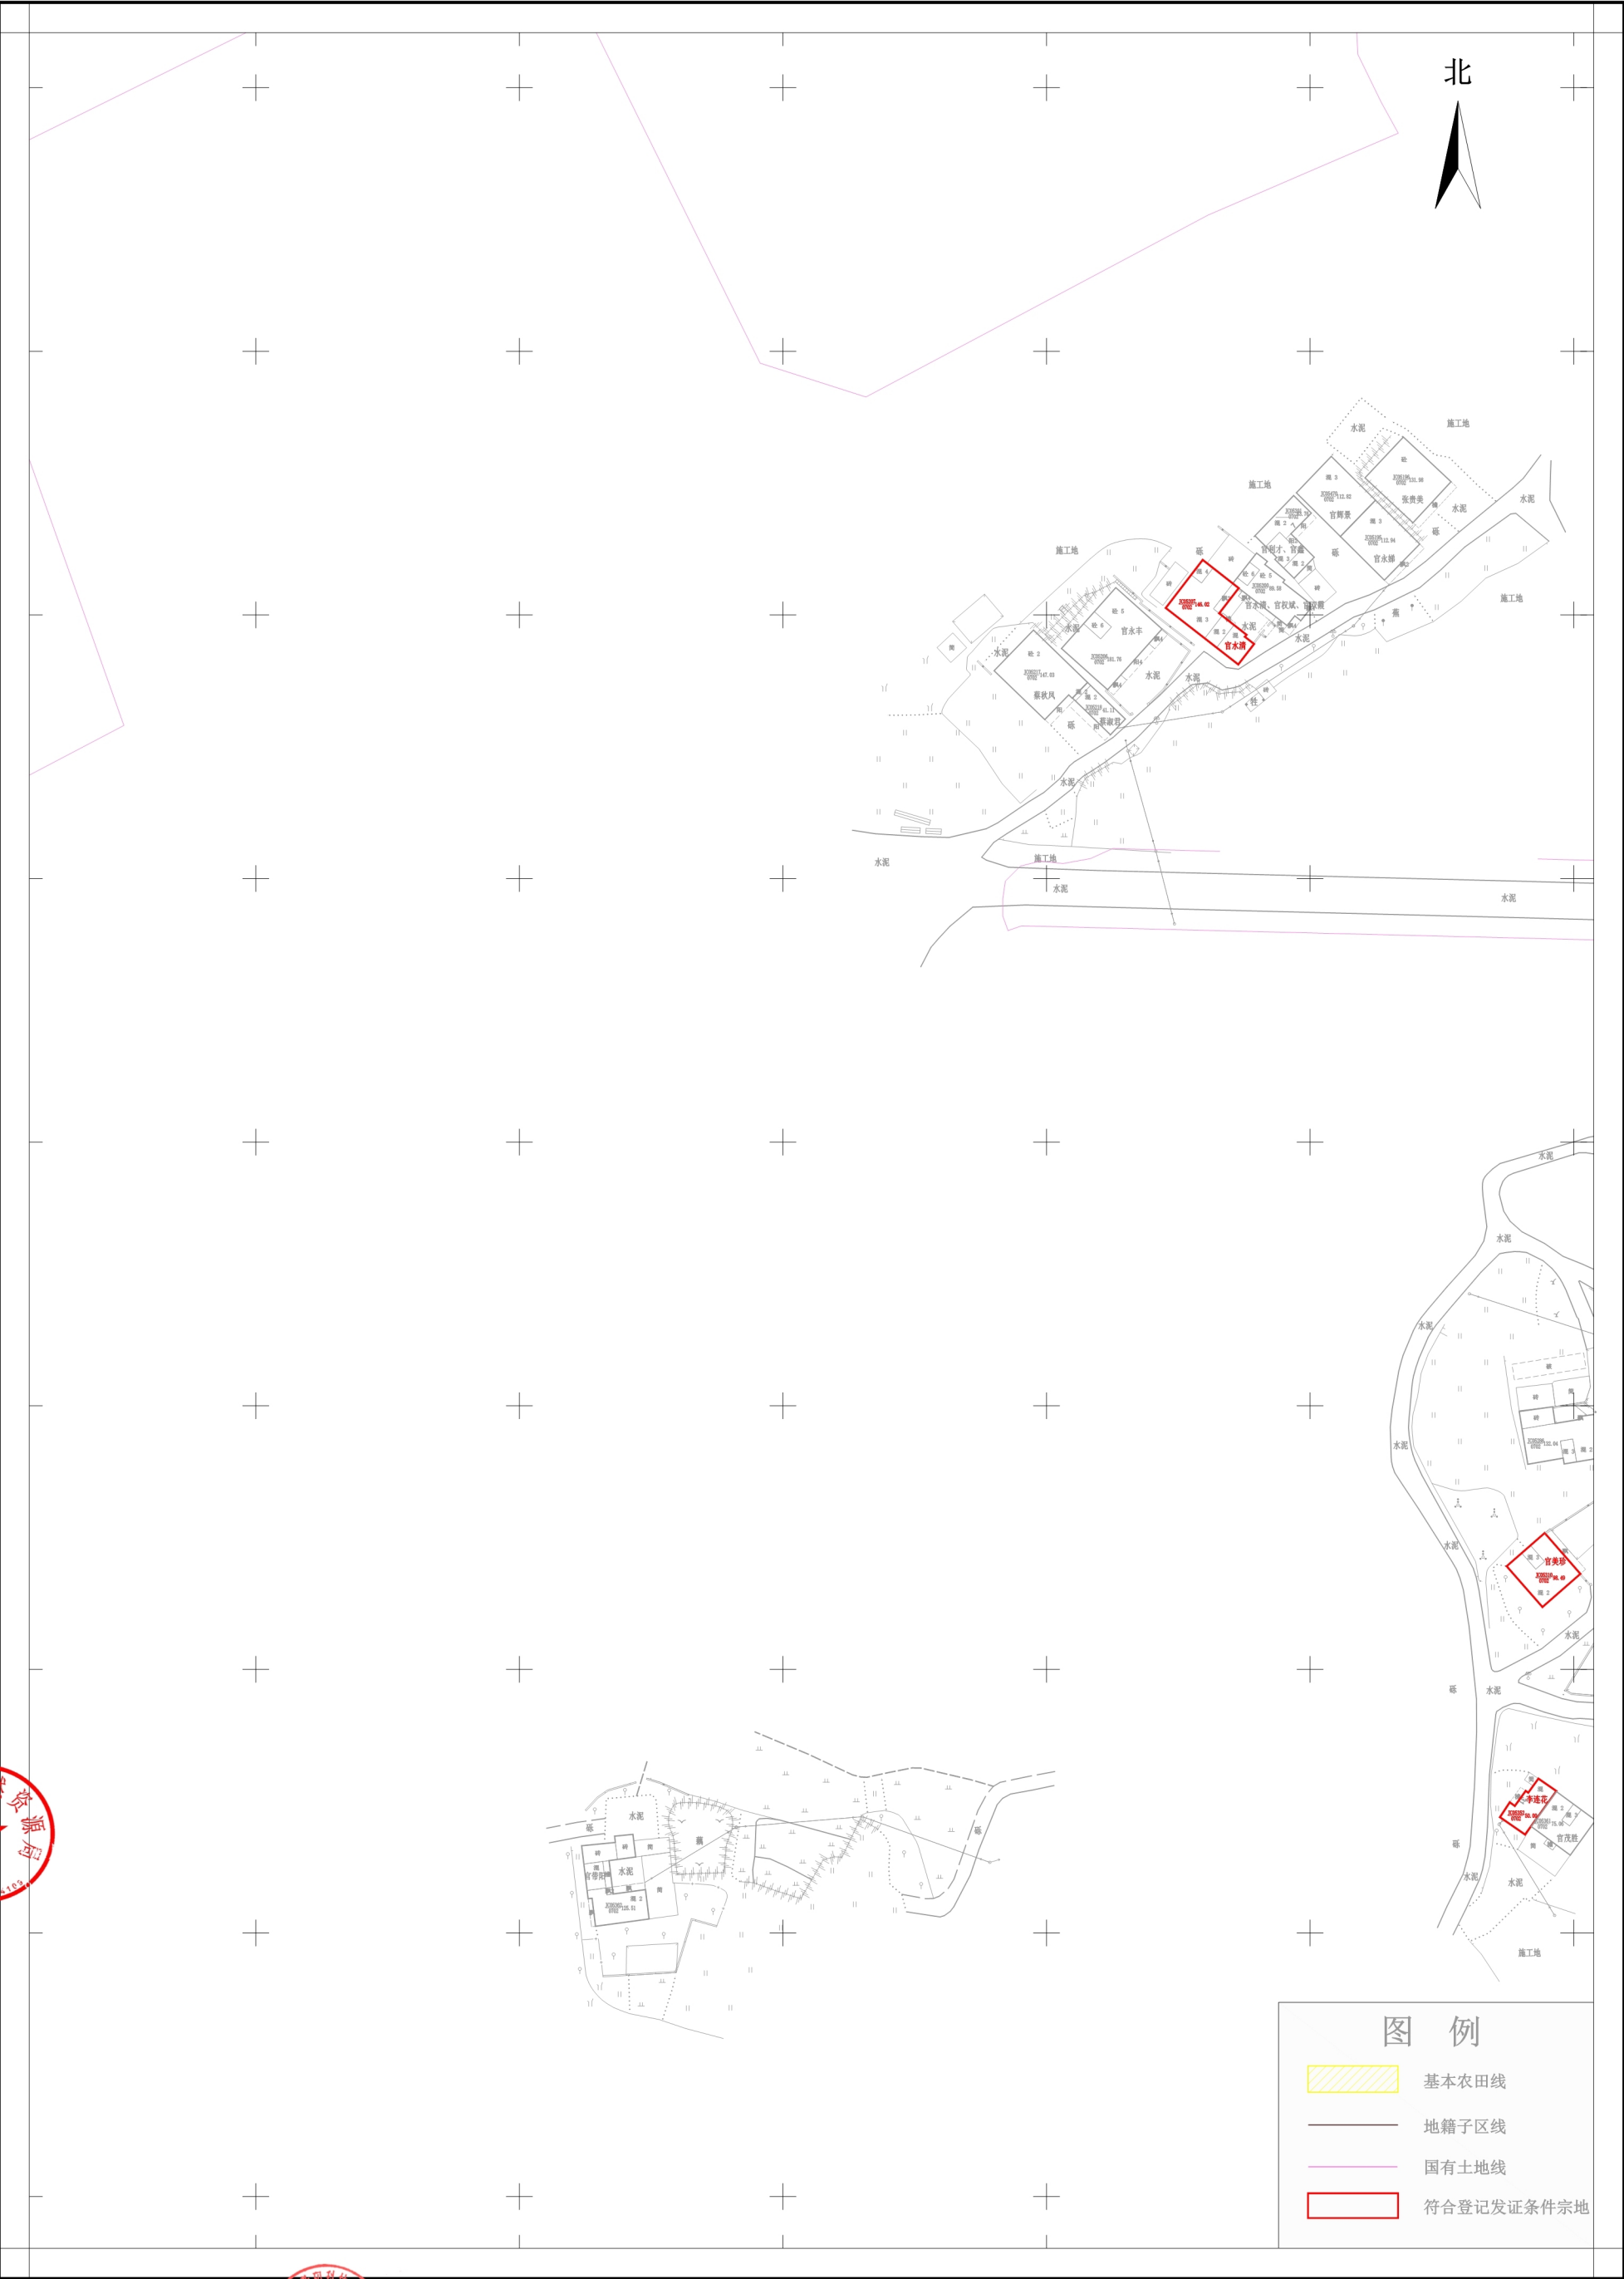

翁源县自然资源局

坐标系统：2000国家大地坐标系
高程系统：1985国家高程基准
绘图单位：广东南方数码科技股份有限公司

1:500

测量员：张晶、魏城
绘图员：陈华强
检查员：吕俊丰
绘图日期：2025年06月21日