


翁源县“房地一体”农村不动产确权登记发证项目
龙仙镇联群村片区首次登记公示图（第二批）

25-16 (A1)

公示时间：2025年06月23日至2025年07月11日

北

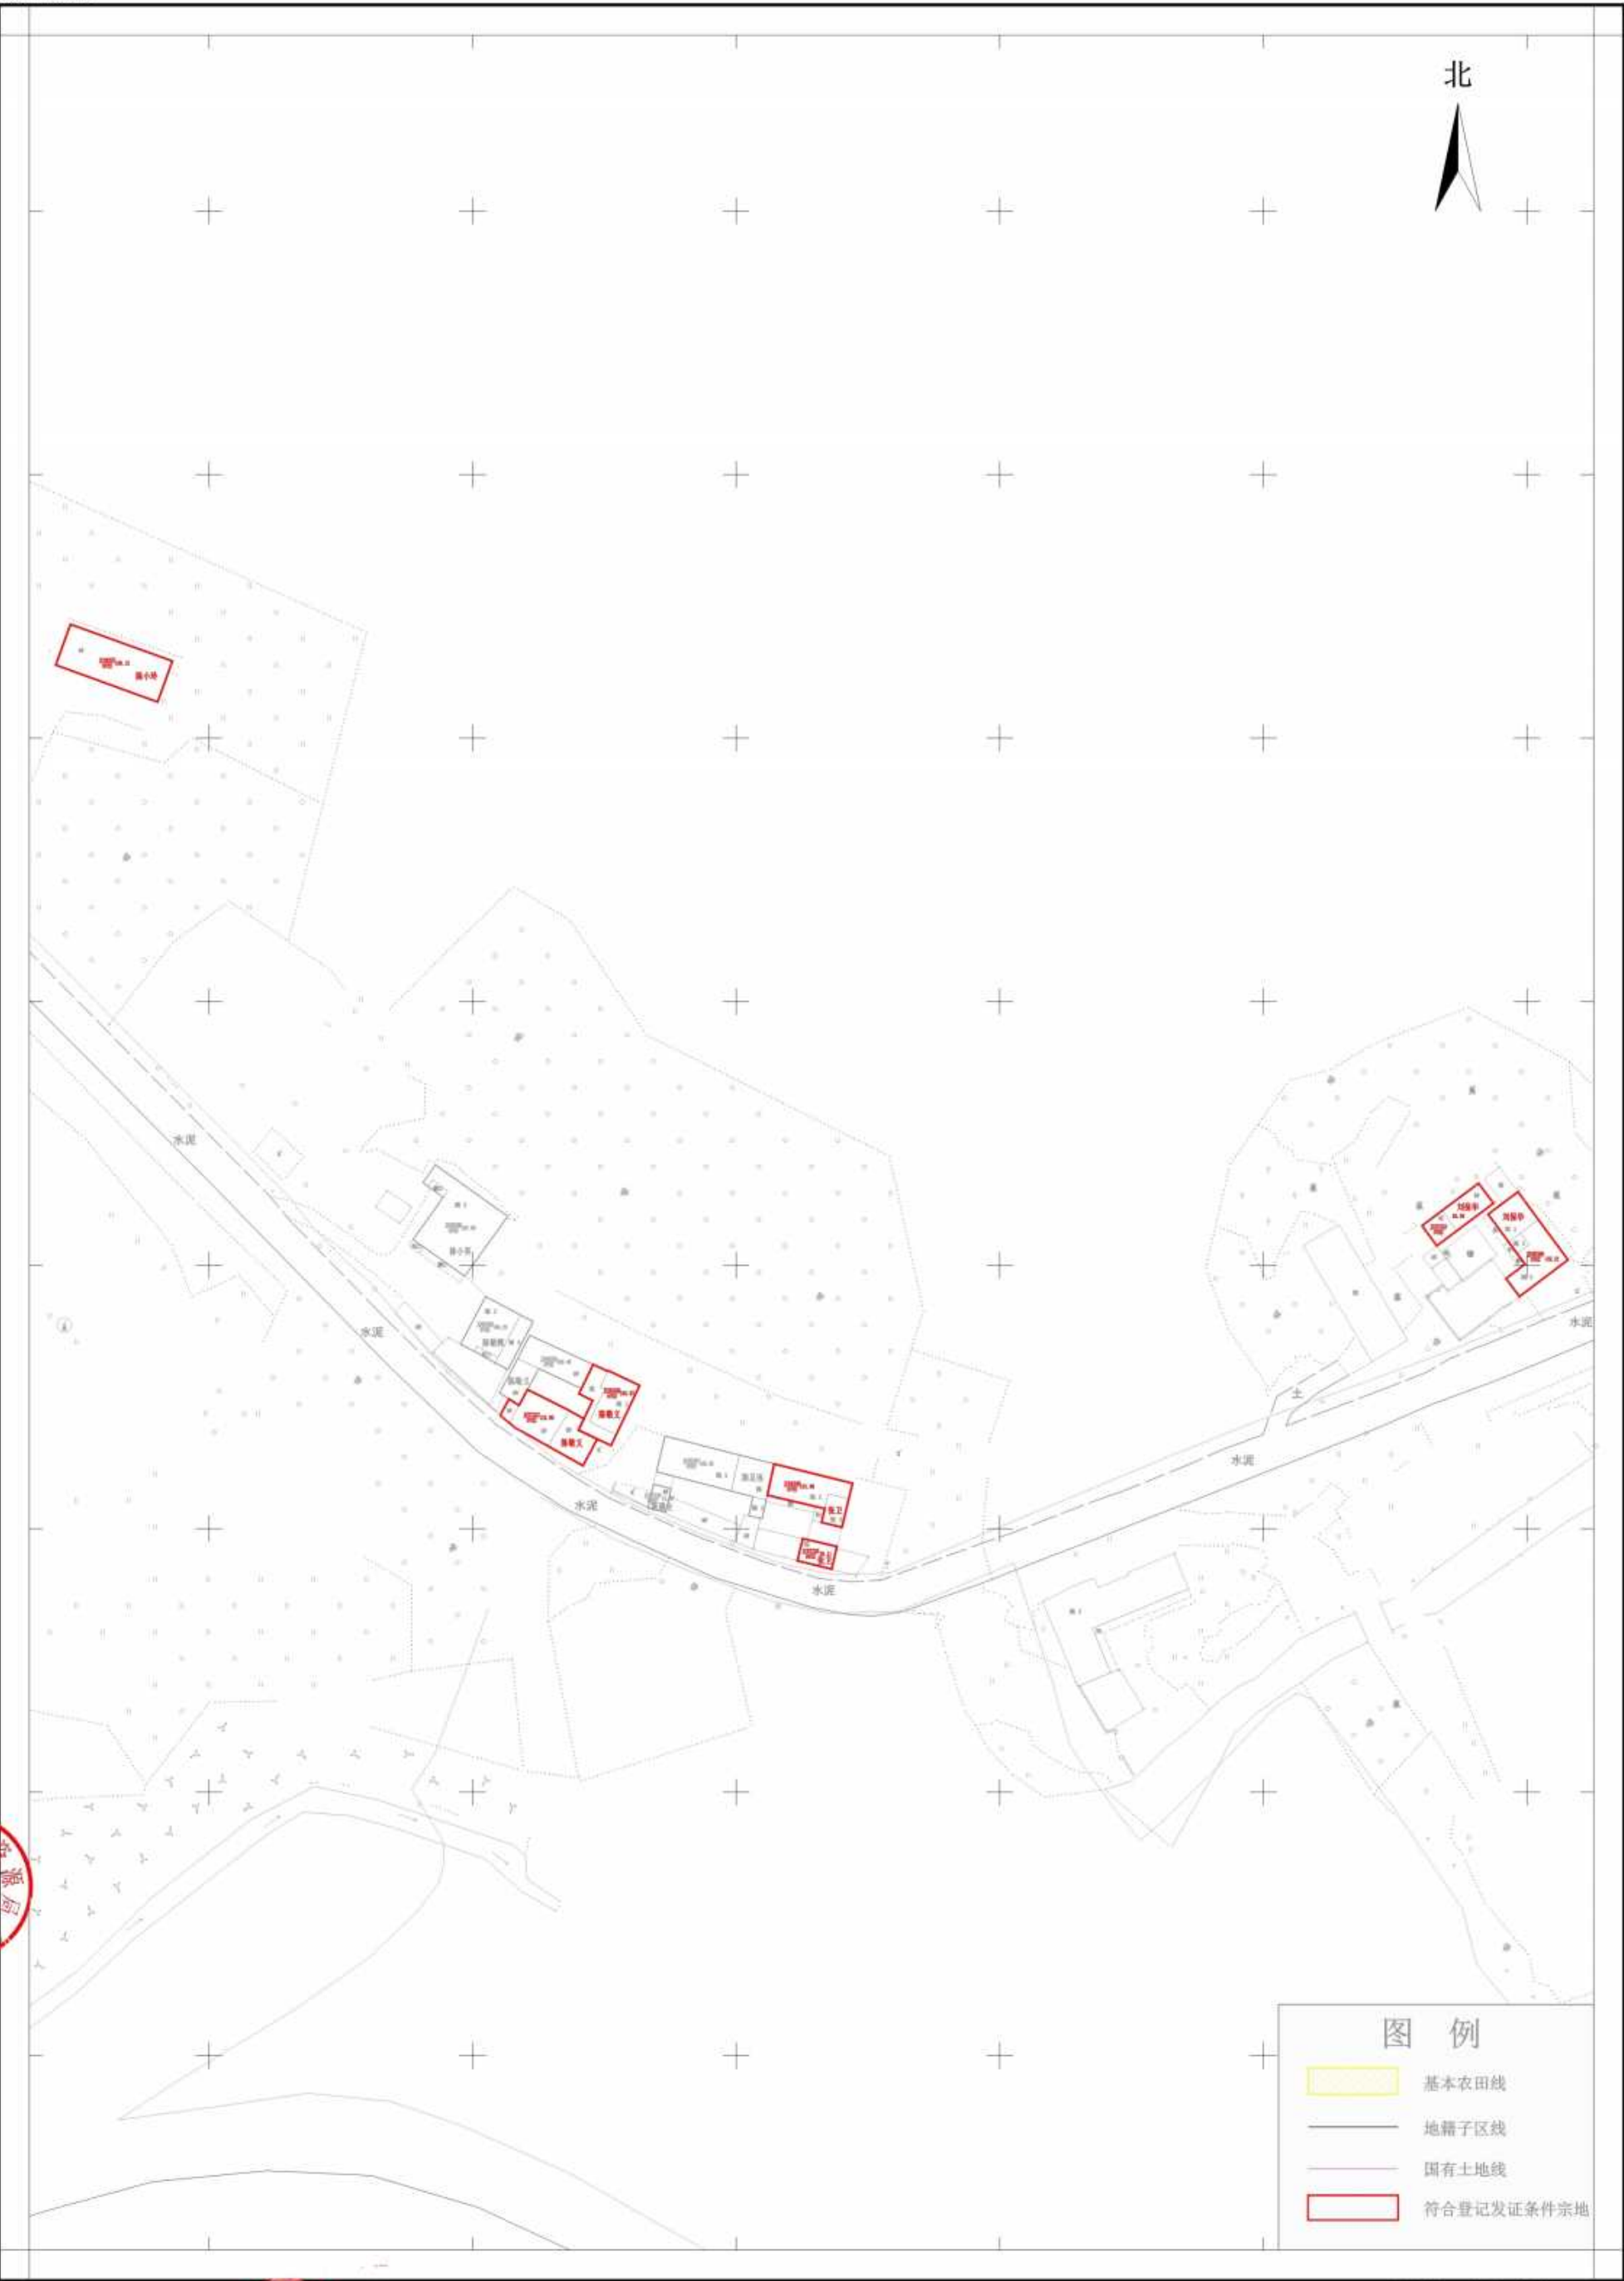

图例

- 基本农田线
- 地籍子区线
- 国有土地线
- 符合登记发证条件宗地

翁源县自然资源局



坐标系统：2000国家大地坐标系
高程系统：1985国家高程基准
绘图单位：广东南方数码科技股份有限公司




1:500



测量员：张品、魏城
绘图员：陈华强
检查员：吕俊丰
绘图日期：2025年06月20日

公示时间：2025年06月23日至2025年07月11日

25-17 (A1)

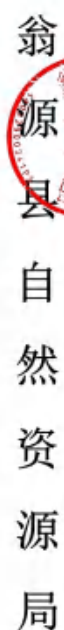

坐标系统: 2000国家大地坐标系
高程系统: 1985国家高程基准
绘图单位: 广东南方数码科技股份有限公司

1:500

测量员：张晶、魏城
绘图员：陈华强
检查员：吕俊丰
绘图日期：2025年06月20日

翁源县“房地一体”农村不动产确权登记发证项目
龙仙镇联群村片区首次登记公示图（第二批）

25-18 (A1)

公示时间：2025年06月23日至2025年07月11日



翁源县自然资源局

坐标系统：2000国家大地坐标系
高程系统：1985国家高程基准
绘图单位：广东南方数码科技股份有限公司


1:500

测量员：张品、魏城
绘图员：陈华强
检查员：吕俊丰
绘图日期：2025年06月20日

翁源县“房地一体”农村不动产确权登记发证项目
龙仙镇联群村片区首次登记公示图（第二批）

25-19 (A1)

公示时间：2025年06月23日至2025年07月11日

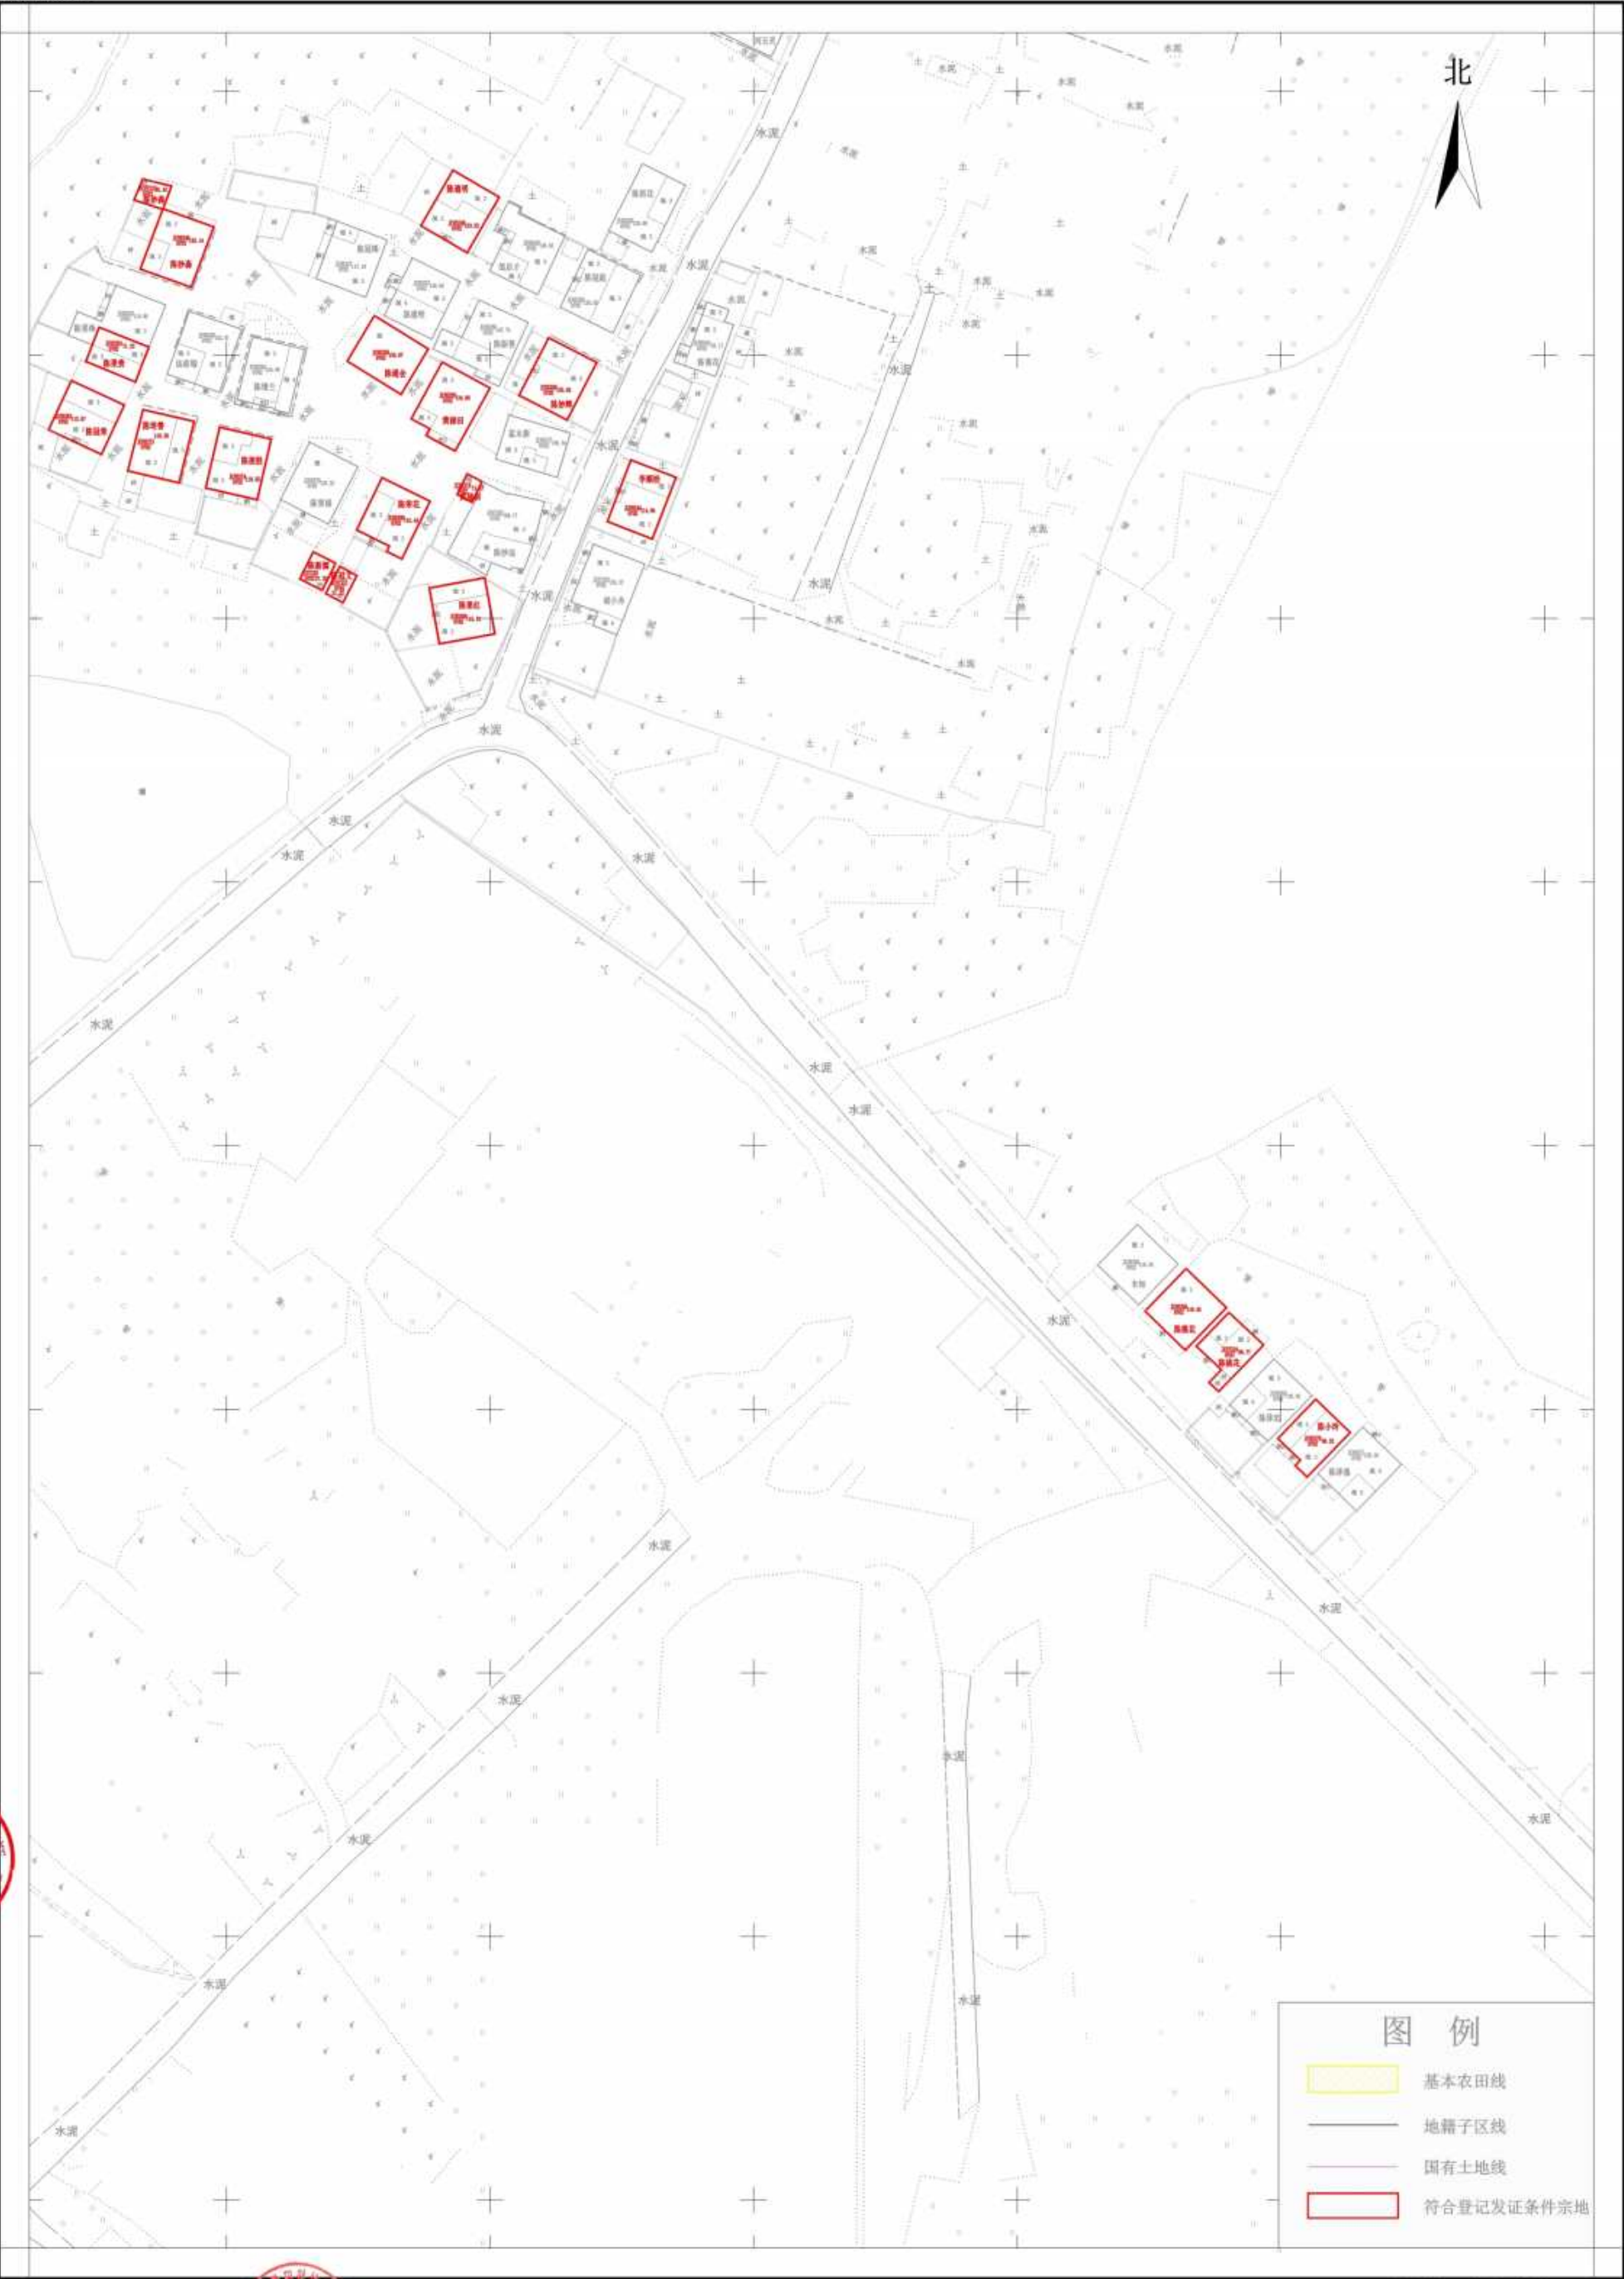

图例

- 基本农田线
- 地籍子区线
- 国有土地线
- 符合登记发证条件宗地

翁源县自然资源局

坐标系统：2000国家大地坐标系
高程系统：1985国家高程基准
绘图单位：广东南方数码科技股份有限公司


1:500

测量员：张品、魏城
绘图员：陈华强
检查员：吕俊丰
绘图日期：2025年06月20日

翁源县“房地一体”农村不动产确权登记发证项目
龙仙镇联群村片区首次登记公示图（第二批）

25-20 (A1)

公示时间：2025年06月23日至2025年07月11日

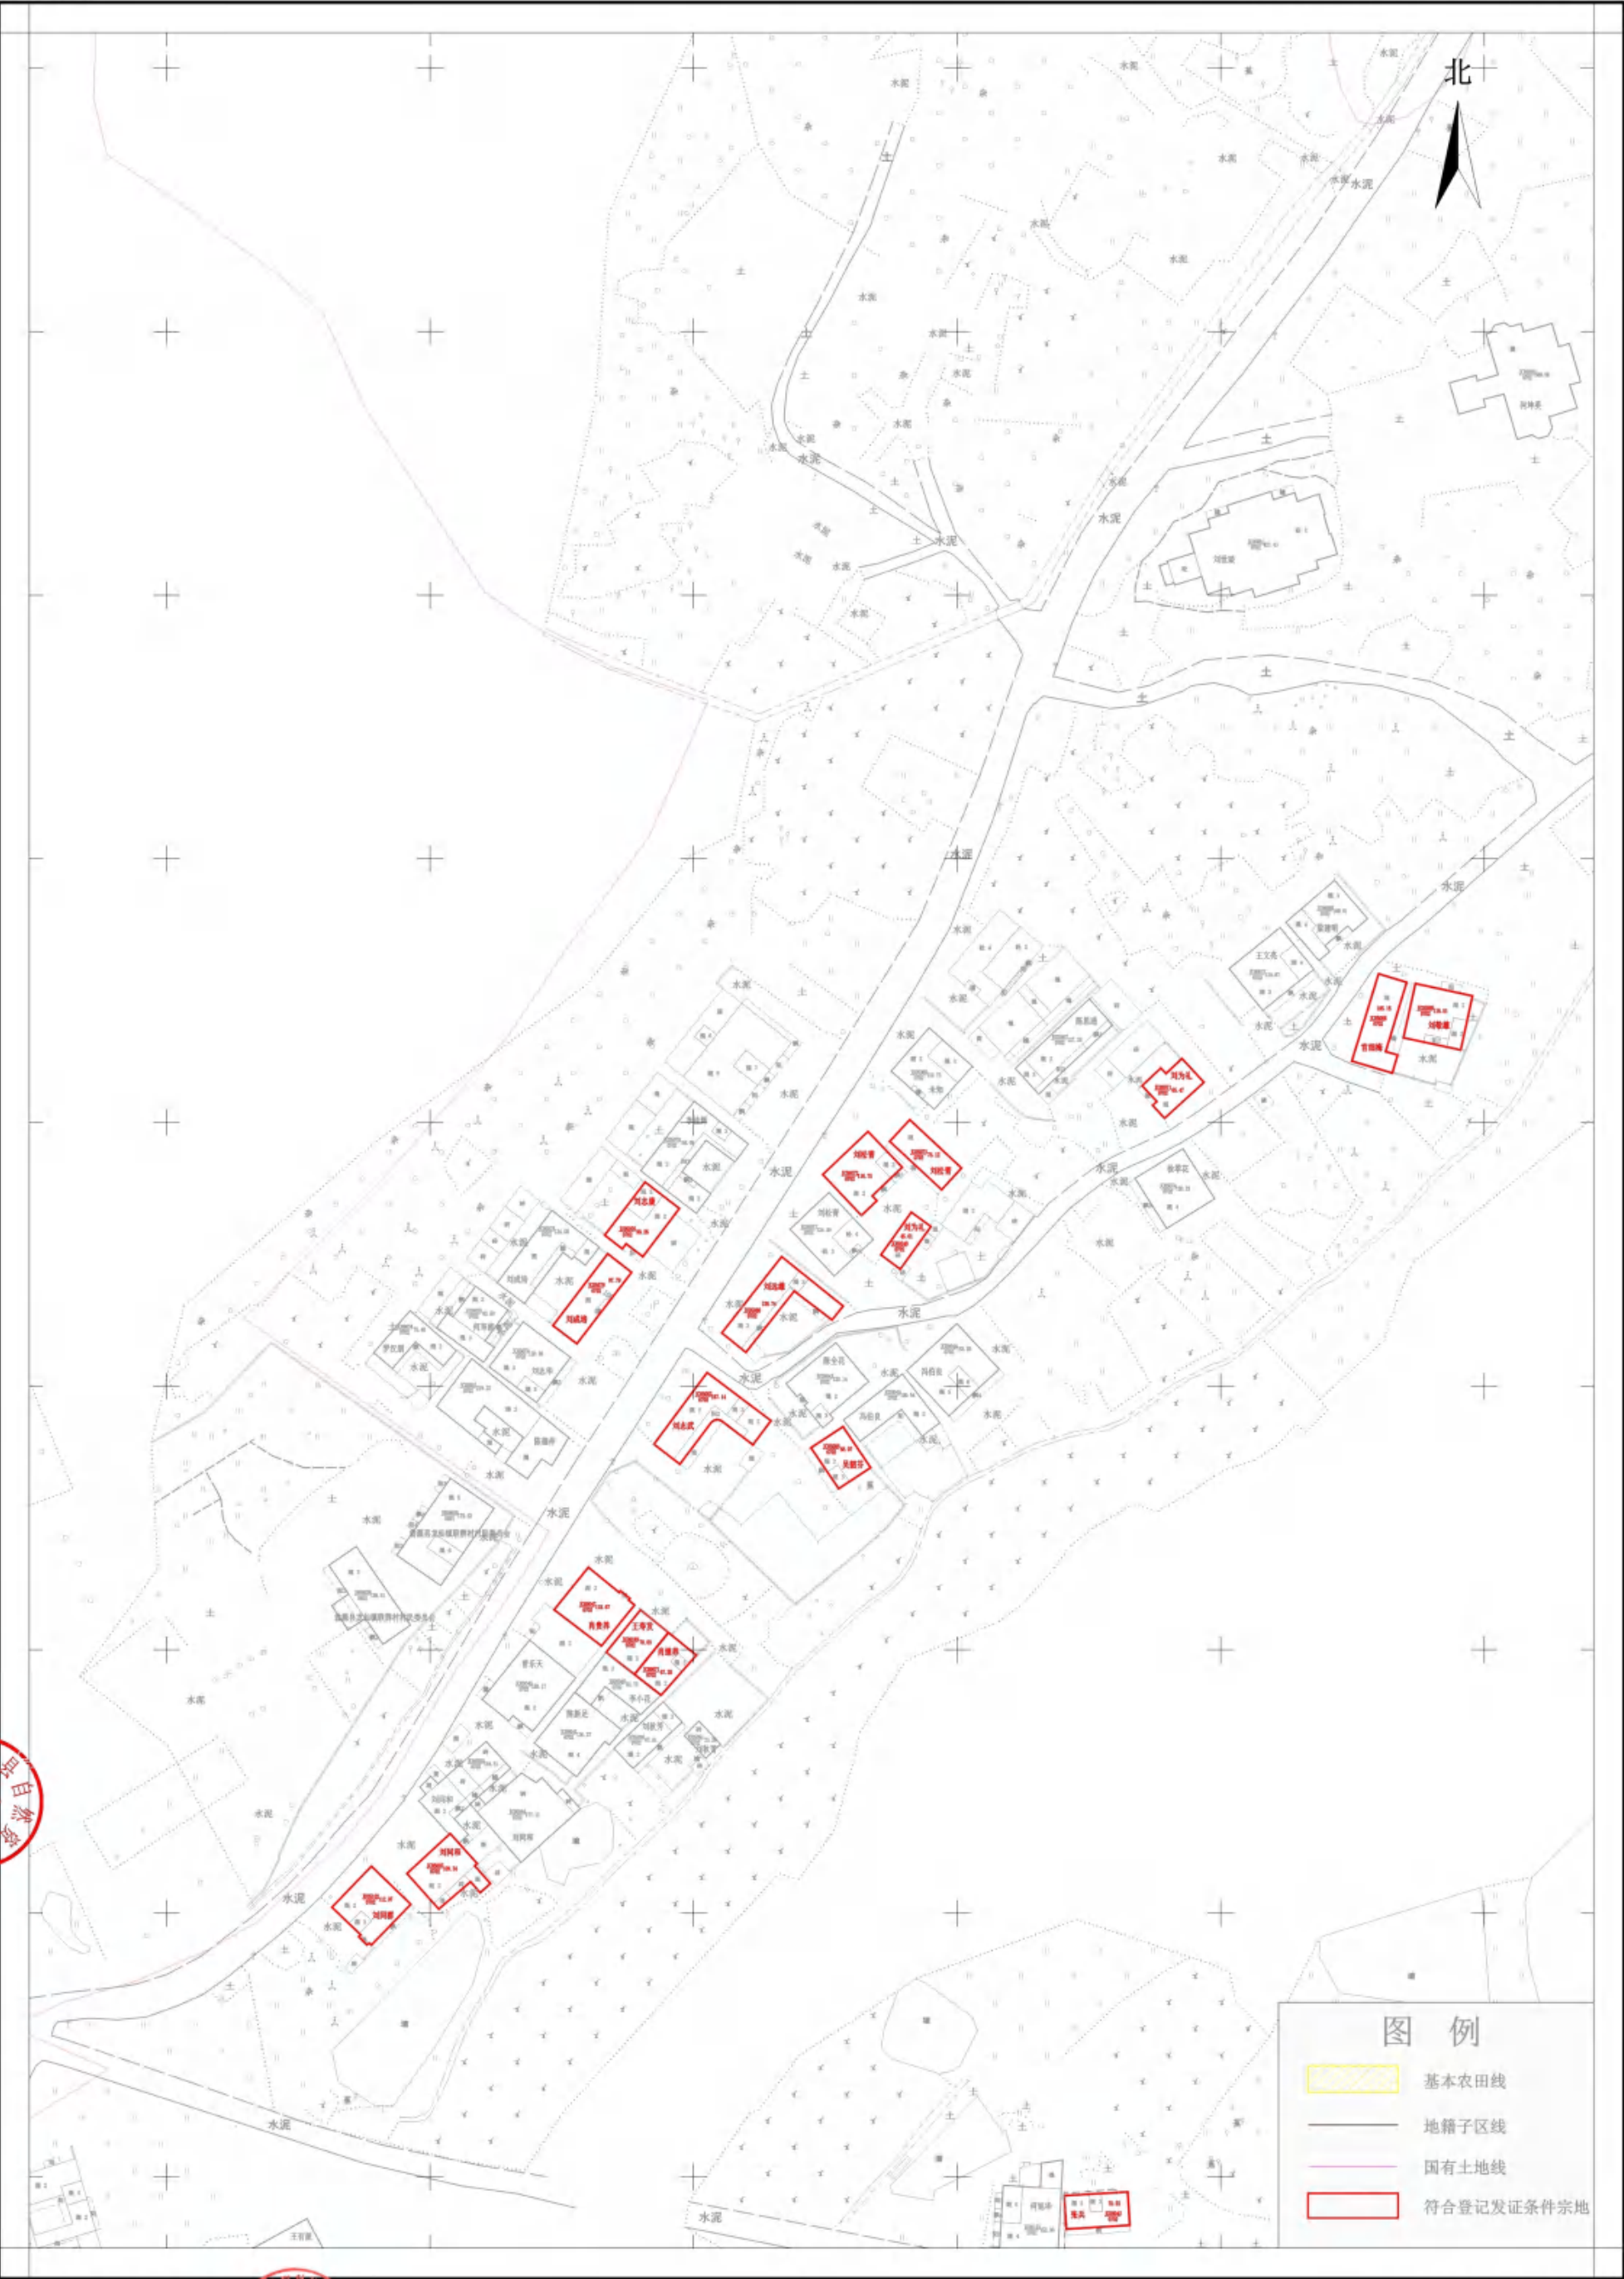

翁源县自然资源局

坐标系统：2000国家大地坐标系
高程系统：1985国家高程基准
绘图单位：广东南方数码科技股份有限公司

1:500

测量员：张品、魏城
绘图员：陈华强
检查员：吕俊丰
绘图日期：2025年06月20日