


翁源县“房地一体”农村不动产确权登记发证项目
龙仙镇石背村片区首次登记公示图（第四批）

23-21 (A1)

公示时间：2025年06月23日至2025年07月11日

翁
源
县
自
然
资
源
局

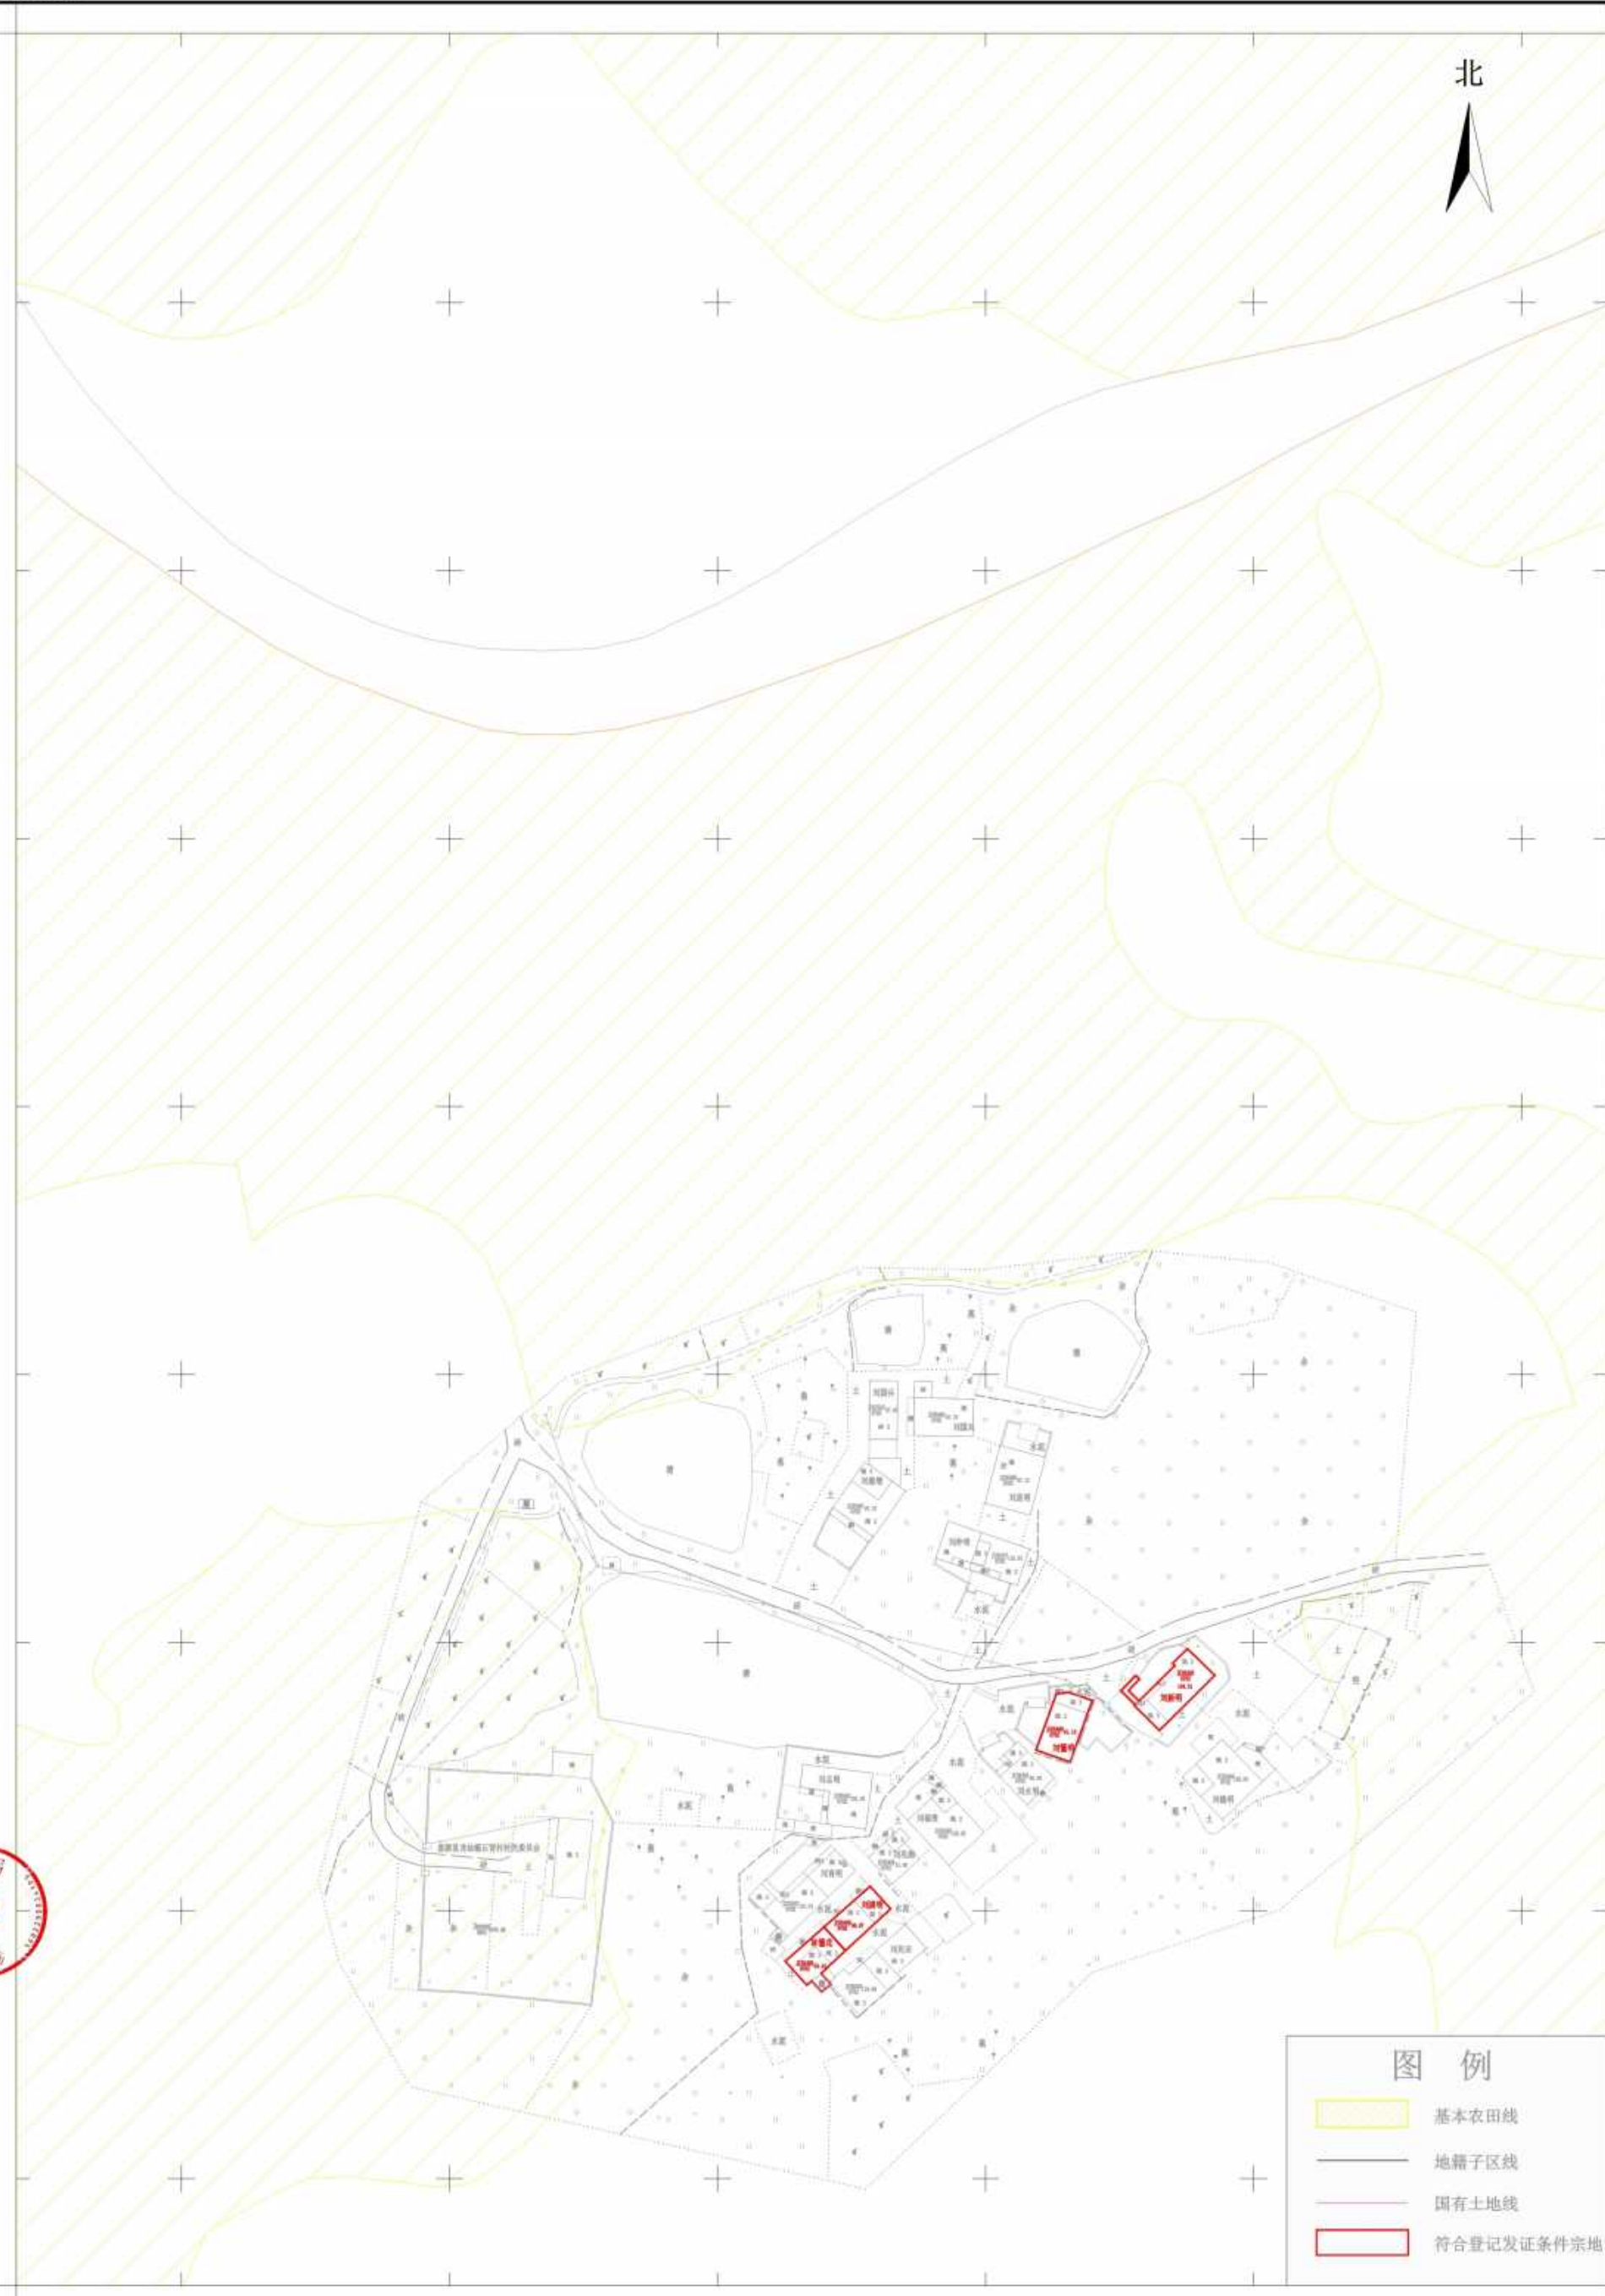


北



图 例

- 基本农田线
- 地籍子区线
- 国有土地线
- 符合登记发证条件宗地

坐标系统：2000国家大地坐标系
高程系统：1985国家高程基准
绘图单位：广东南方数码科技股份有限公司

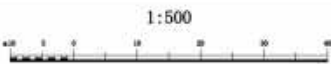


测量员：陈宇、谢福乐
绘图员：陈华强
检查员：吕俊丰
绘图日期：2025年06月19日

翁源县“房地一体”农村不动产确权登记发证项目
龙仙镇石背村片区首次登记公示图（第四批）


23-22 (A1)

公示时间：2025年06月23日至2025年07月11日

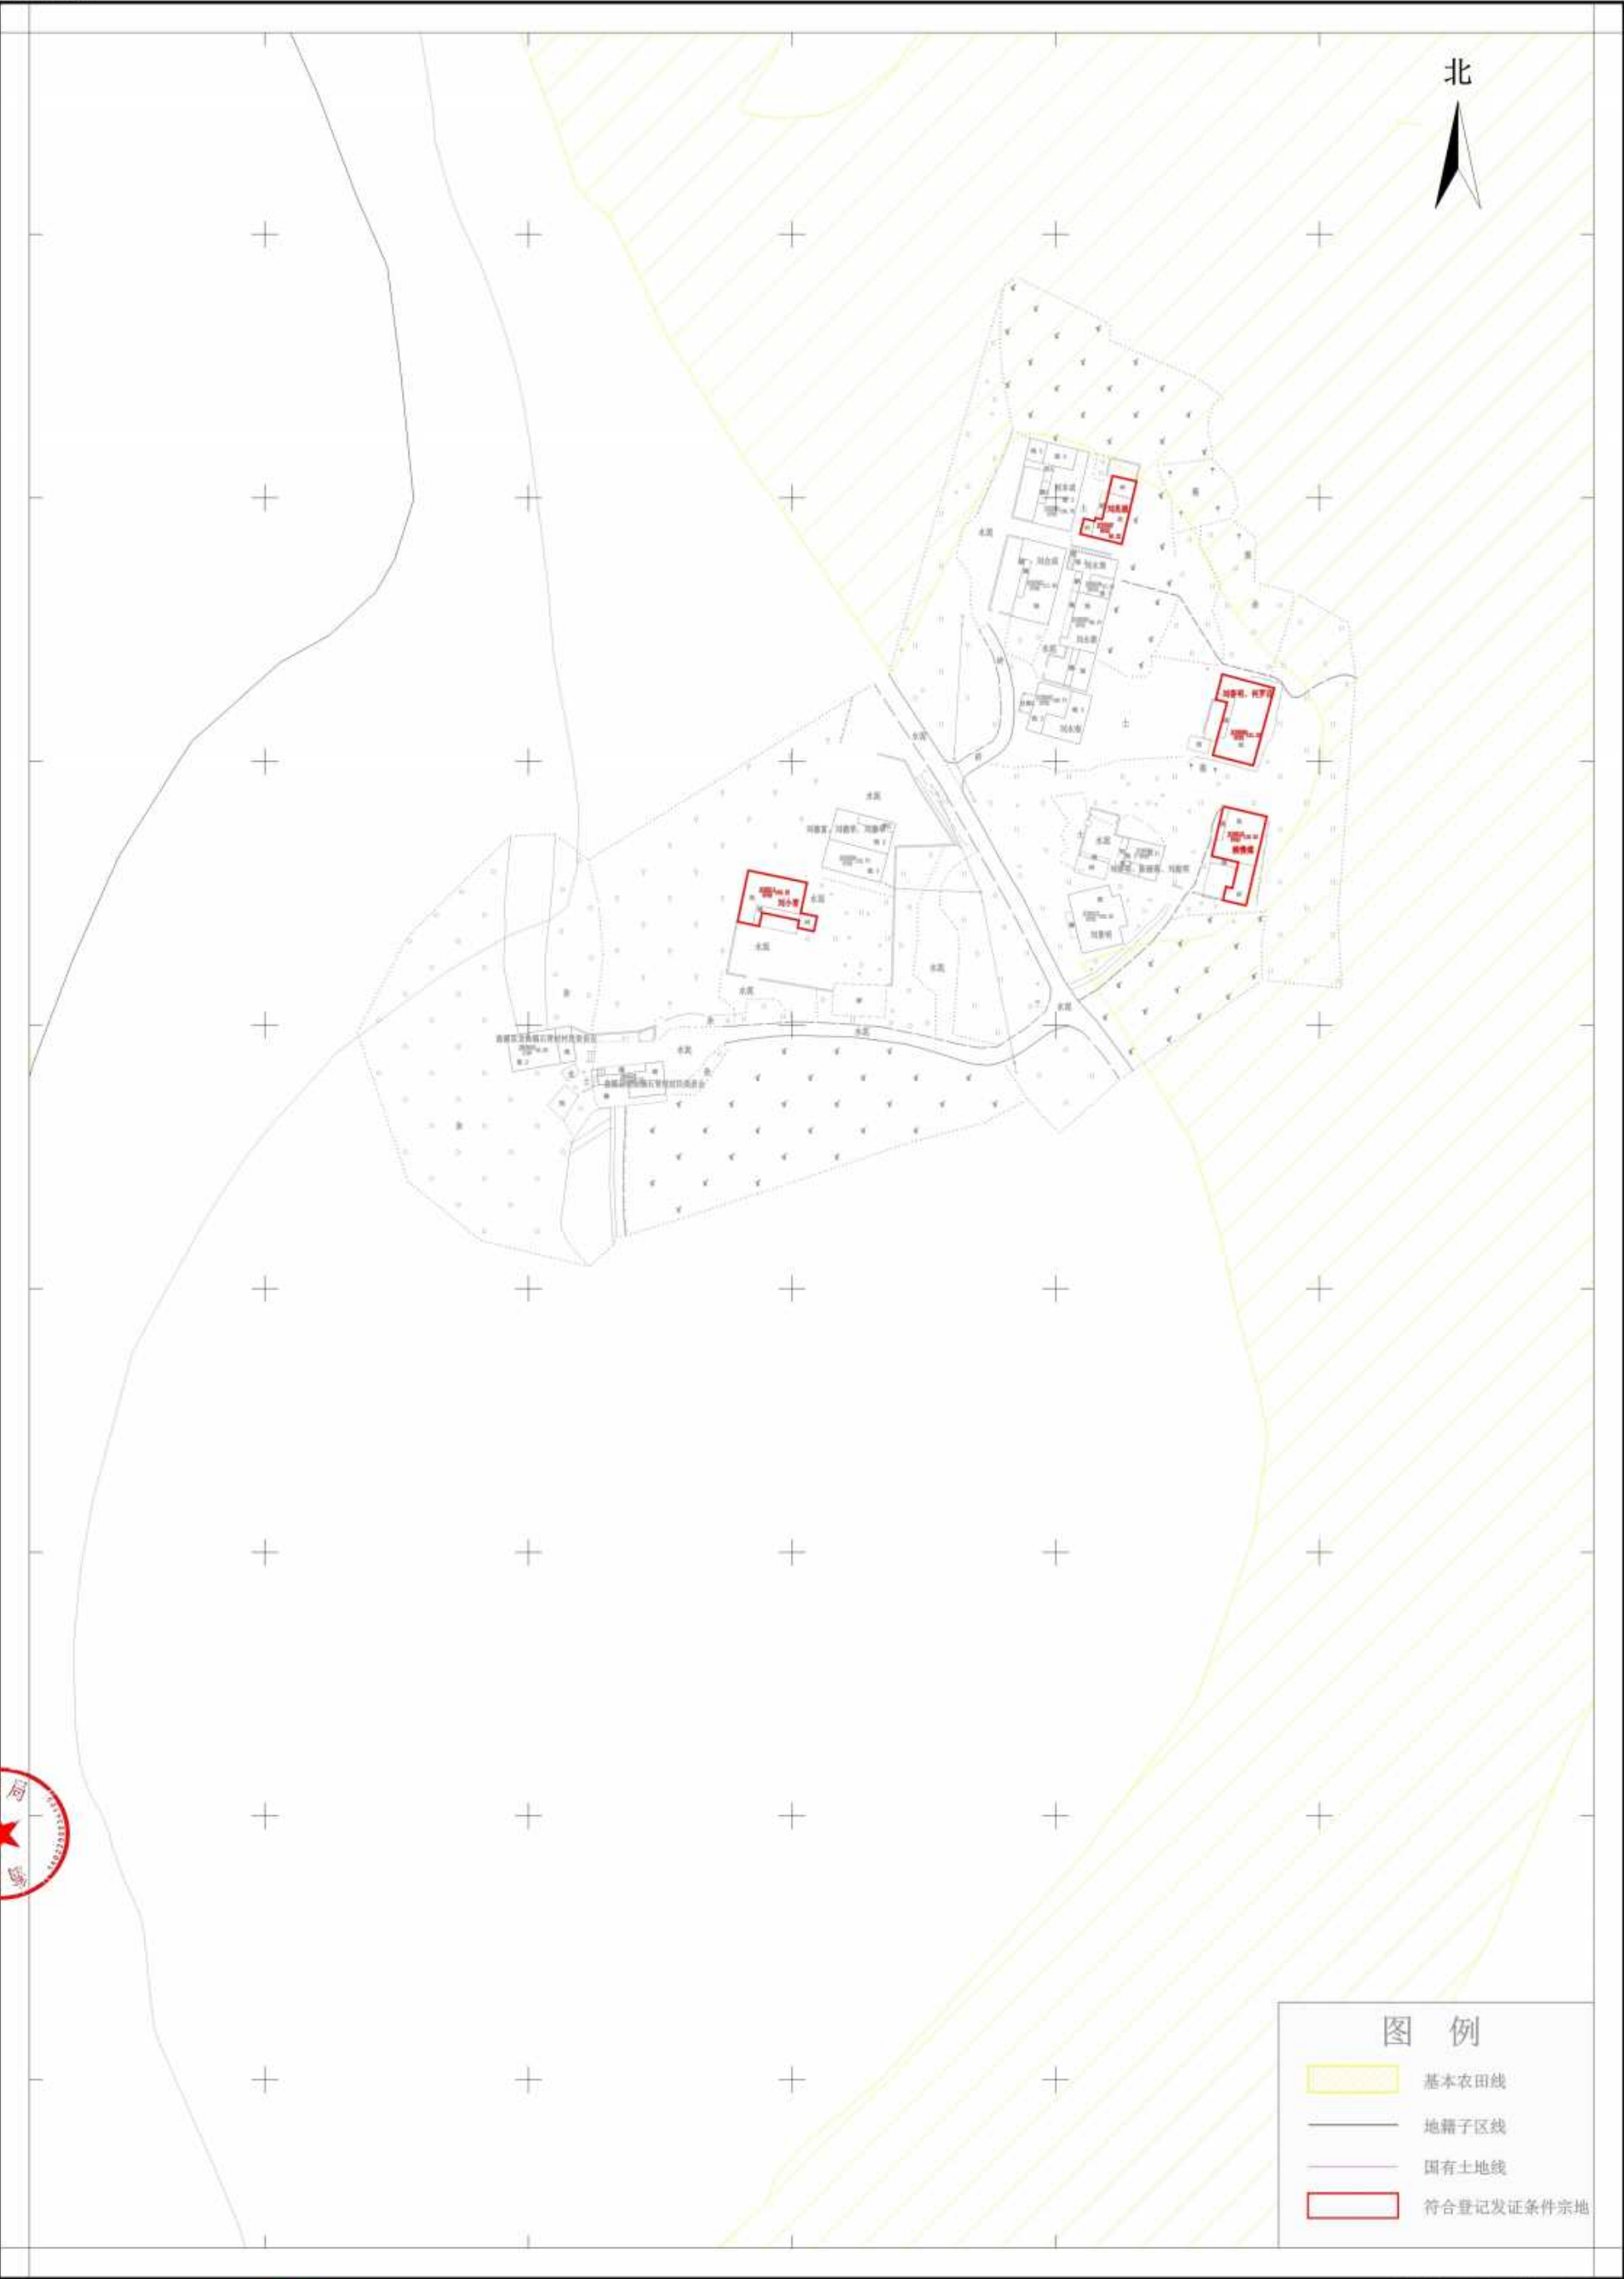

翁
源
县
自
然
资
源
局

坐标系统：2000国家大地坐标系
高程系统：1985国家高程基准
绘图单位：广东南方数码科技股份有限公司

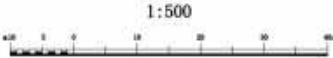


测量员：陈宇、谢福乐
绘图员：陈华强
检查员：吕俊丰
绘图日期：2025年06月19日

翁源县“房地一体”农村不动产确权登记发证项目
龙仙镇石背村片区首次登记公示图（第四批）

23-23 (A1)

公示时间：2025年06月23日至2025年07月11日

北

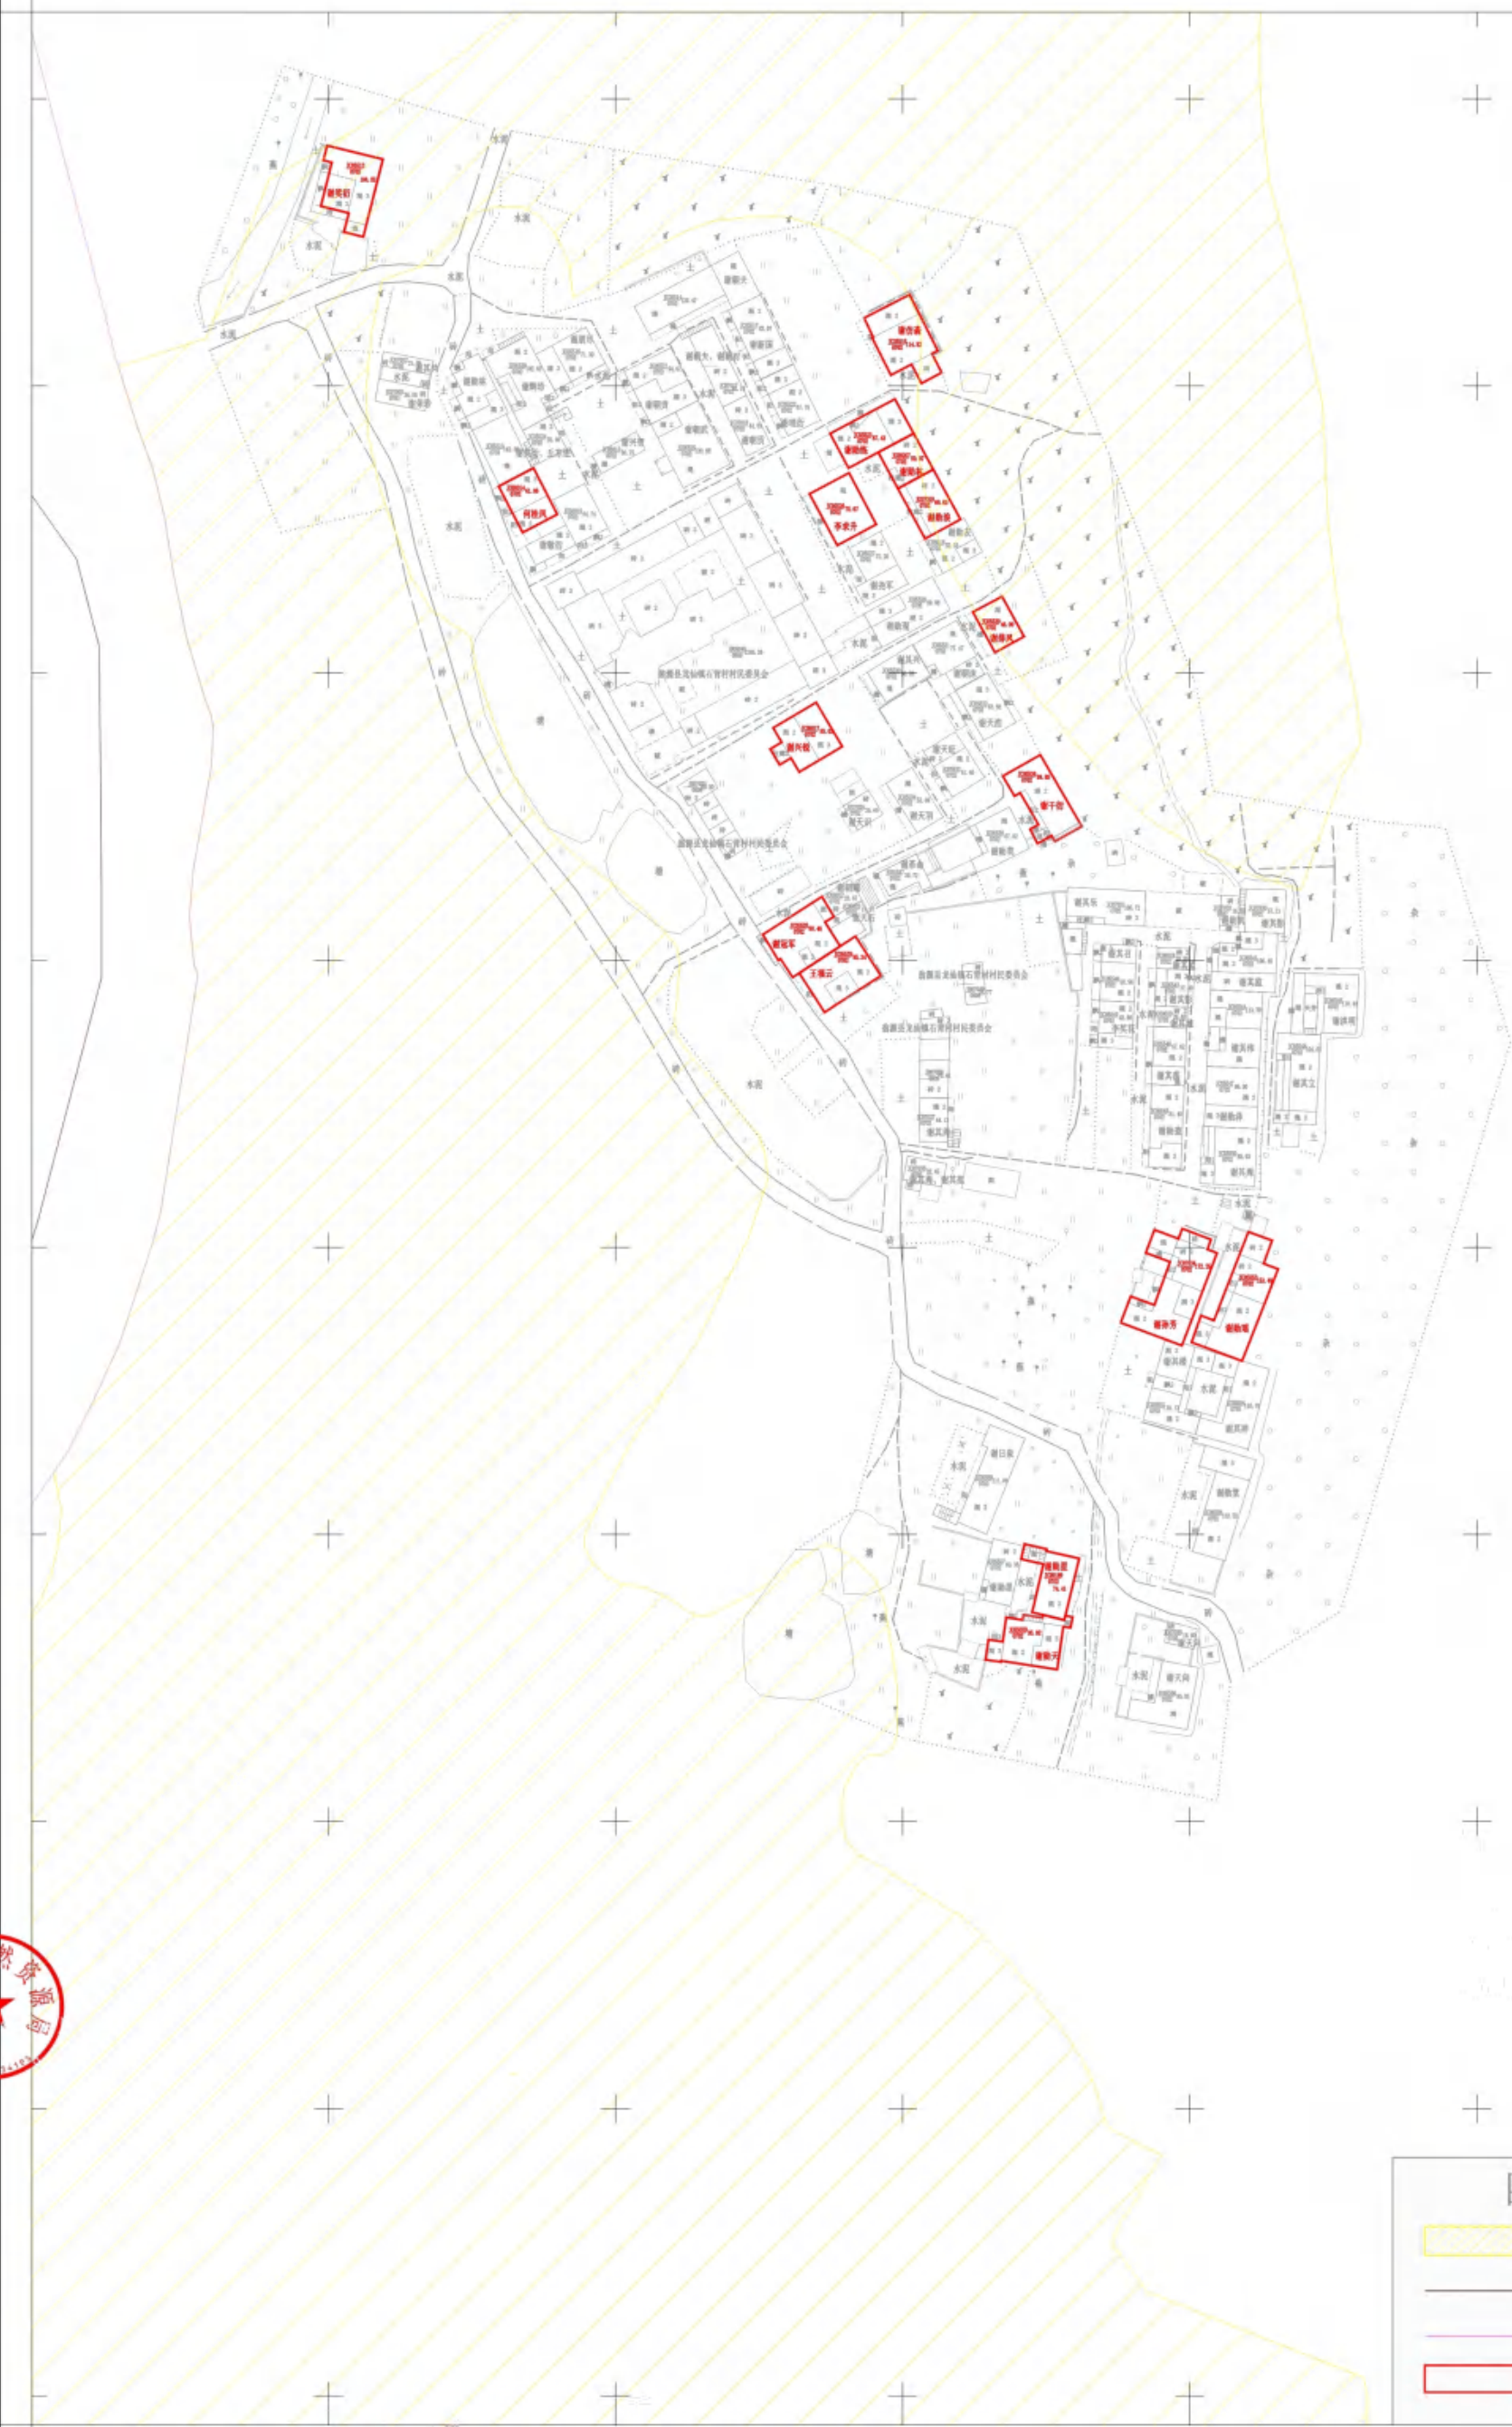

图例

- 基本农田线
- 地籍子区线
- 国有土地线
- 符合登记发证条件宗地

翁
源
县
自
然
资
源
局



坐标系统：2000国家大地坐标系
高程系统：1985国家高程基准
绘图单位：广东南方数码科技股份有限公司



1:500



测量员：陈宇、谢福乐
绘图员：陈华强
检查员：吕俊丰
绘图日期：2025年06月19日