



翁源县“房地一体”农村不动产确权登记发证项目
龙仙镇中坝村片区集体建设用地首次登记公示图

2-2 (A4)

公示时间：2025年11月17日至2025年12月26日

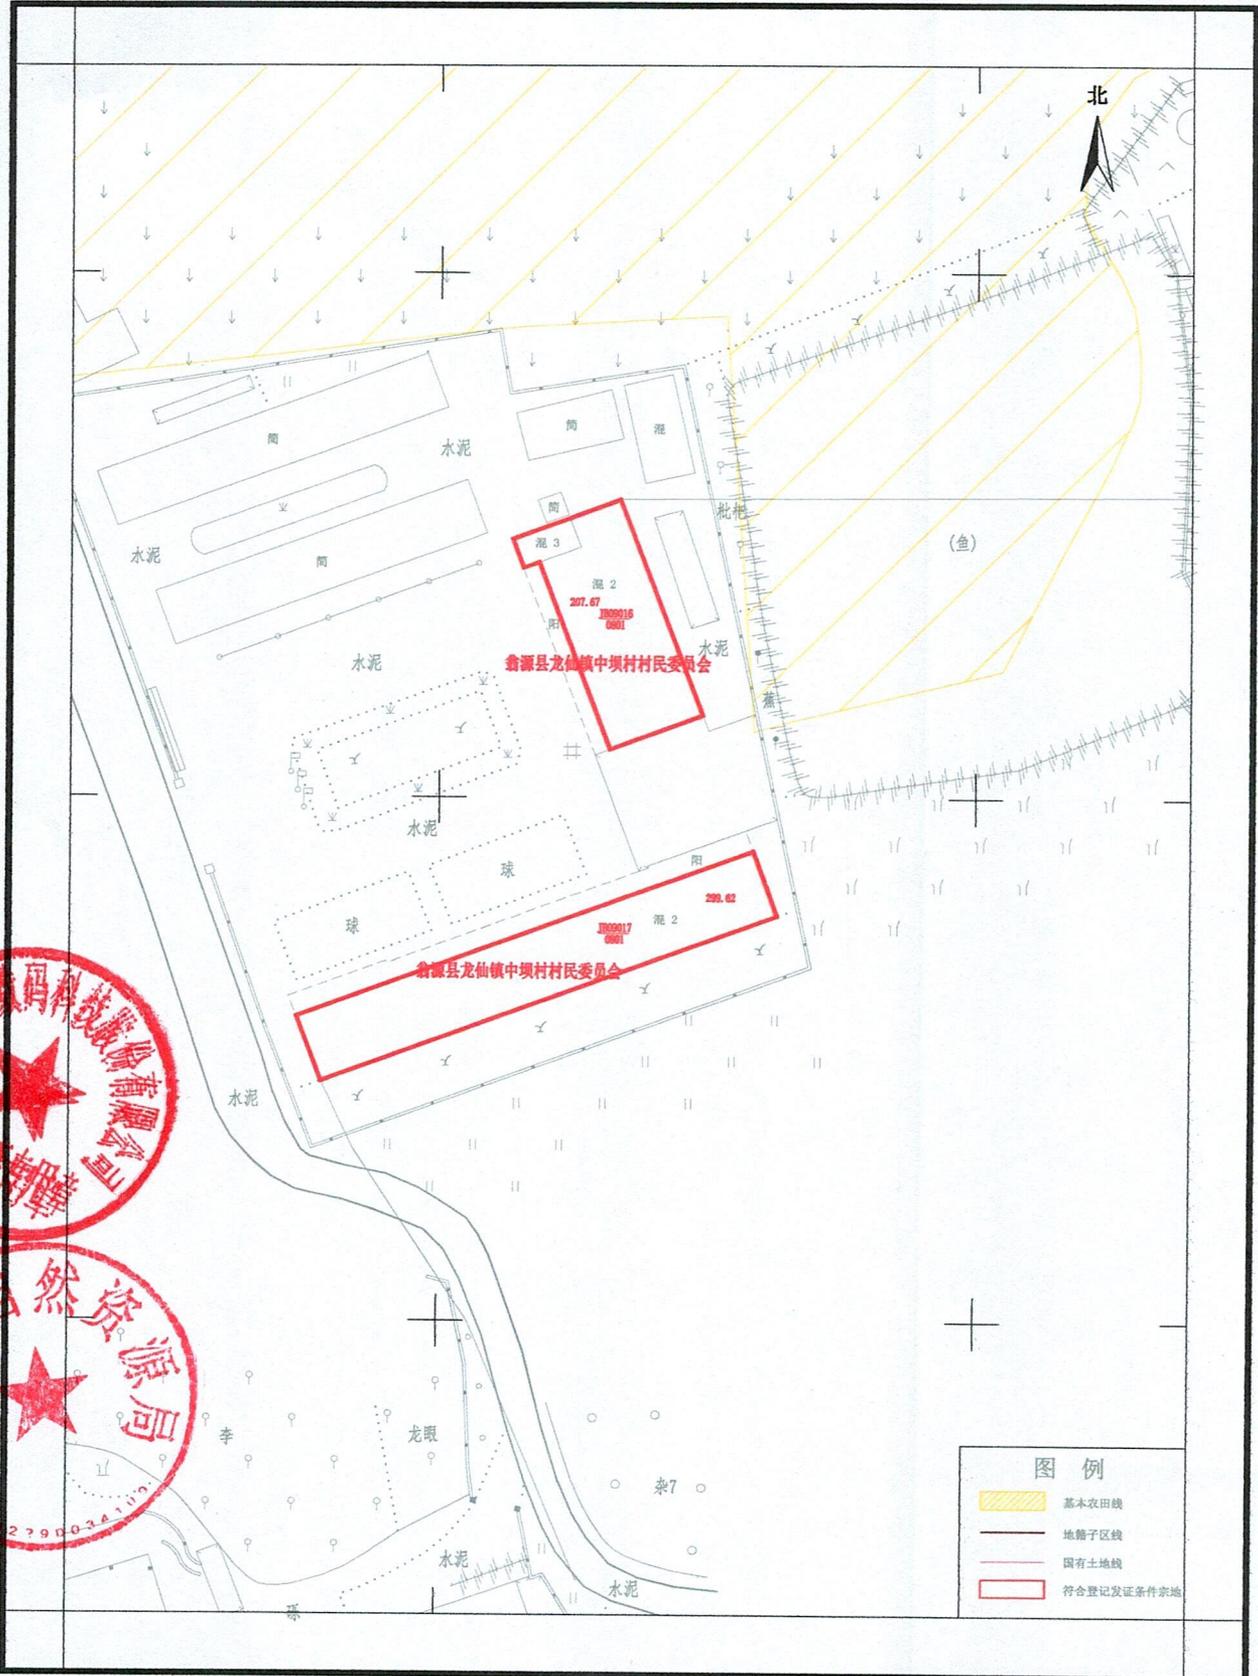

坐标系统：2000国家大地坐标系
高程系统：1985国家高程基准
绘图单位：广东南方数码科技股份有限公司


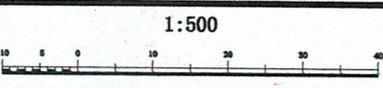


测量员：张晶、魏城
绘图员：陈华强
检查员：吕俊丰
绘图日期：2025年11月03日


翁源县“房地一体”农村不动产确权登记发证项目 龙仙镇中坝村片区集体建设用地首次登记公示图

2-1 (A4)

公示时间：2025年11月17日至2025年12月26日

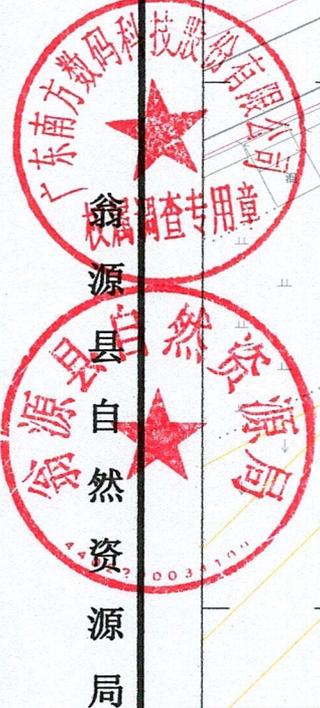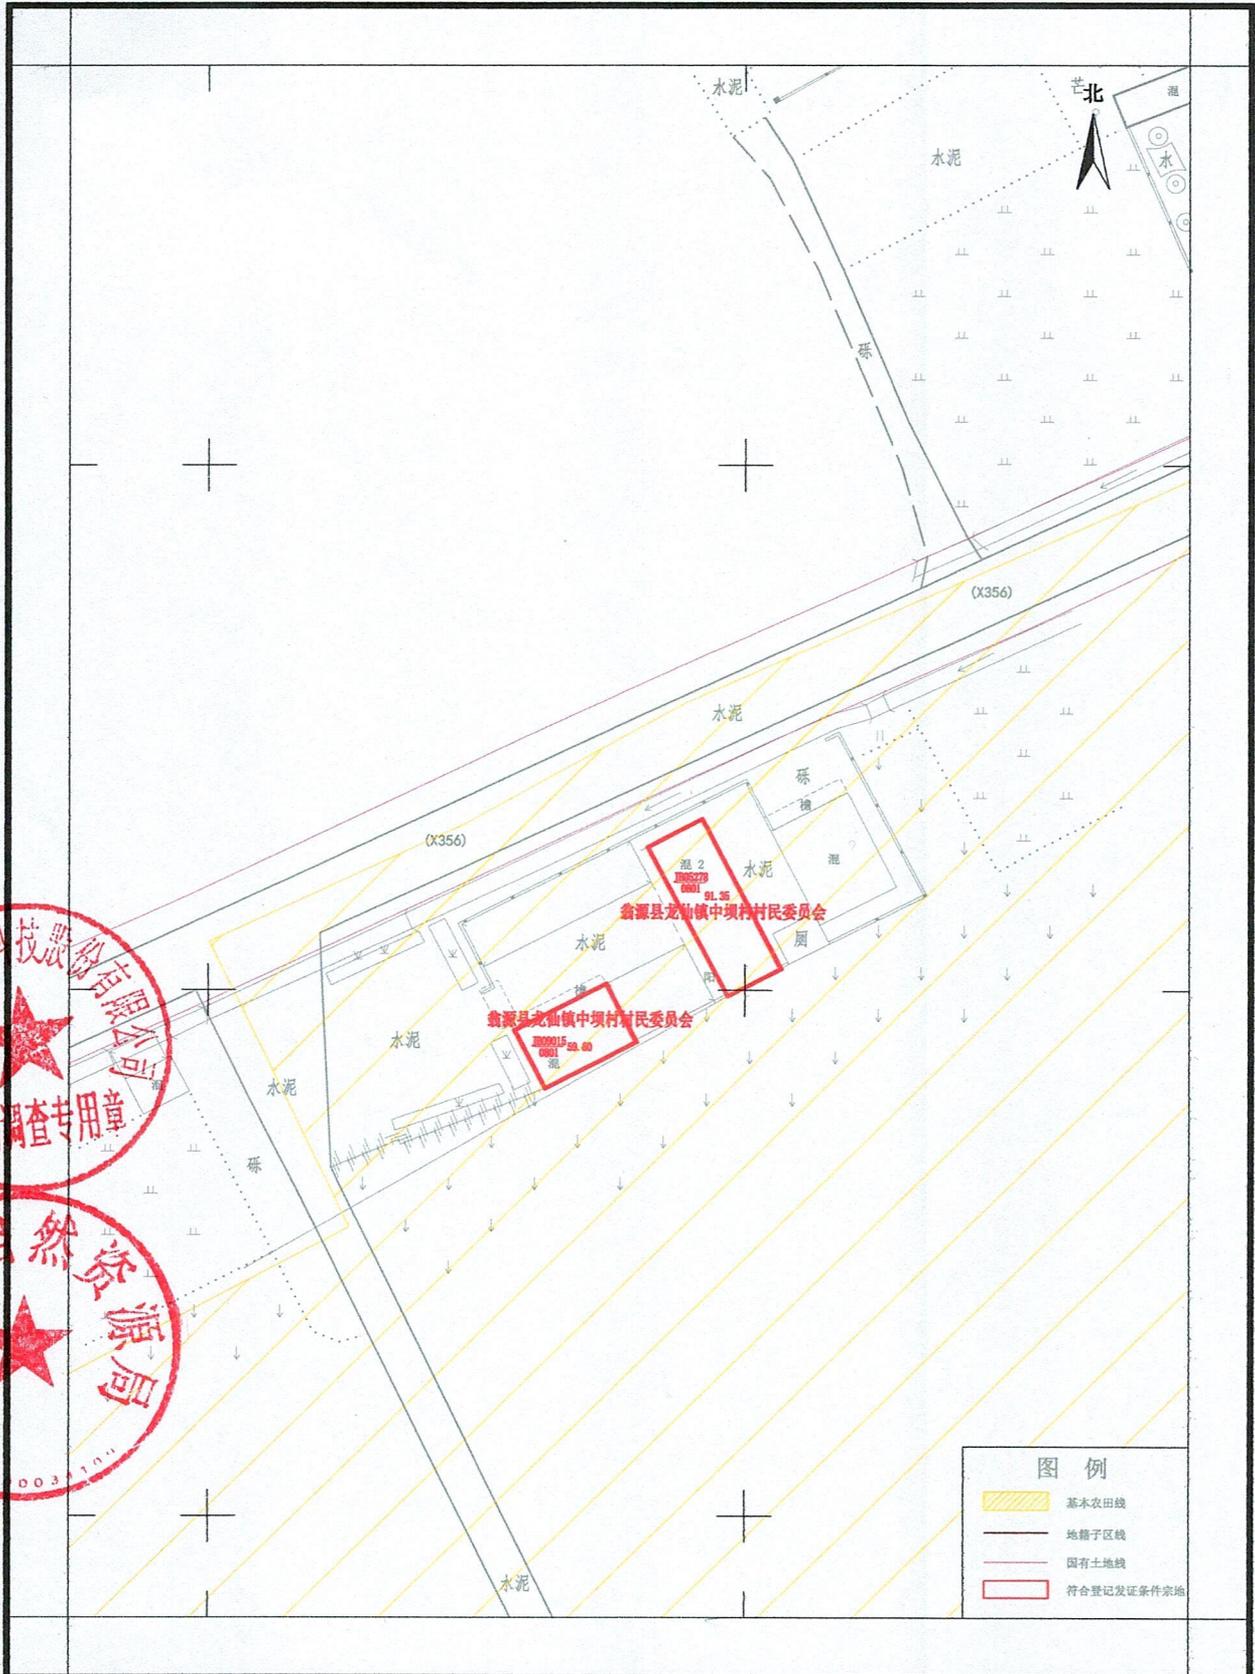

坐标系统：2000国家大地坐标系
 高程系统：1985国家高程基准
 绘图单位：广东南方数码科技股份有限公司

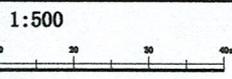

测量员：张晶、魏城
 绘图员：陈华强
 检查员：吕俊丰
 绘图日期：2025年11月03日