


滙江点8废旧筷子厂划界坐标图

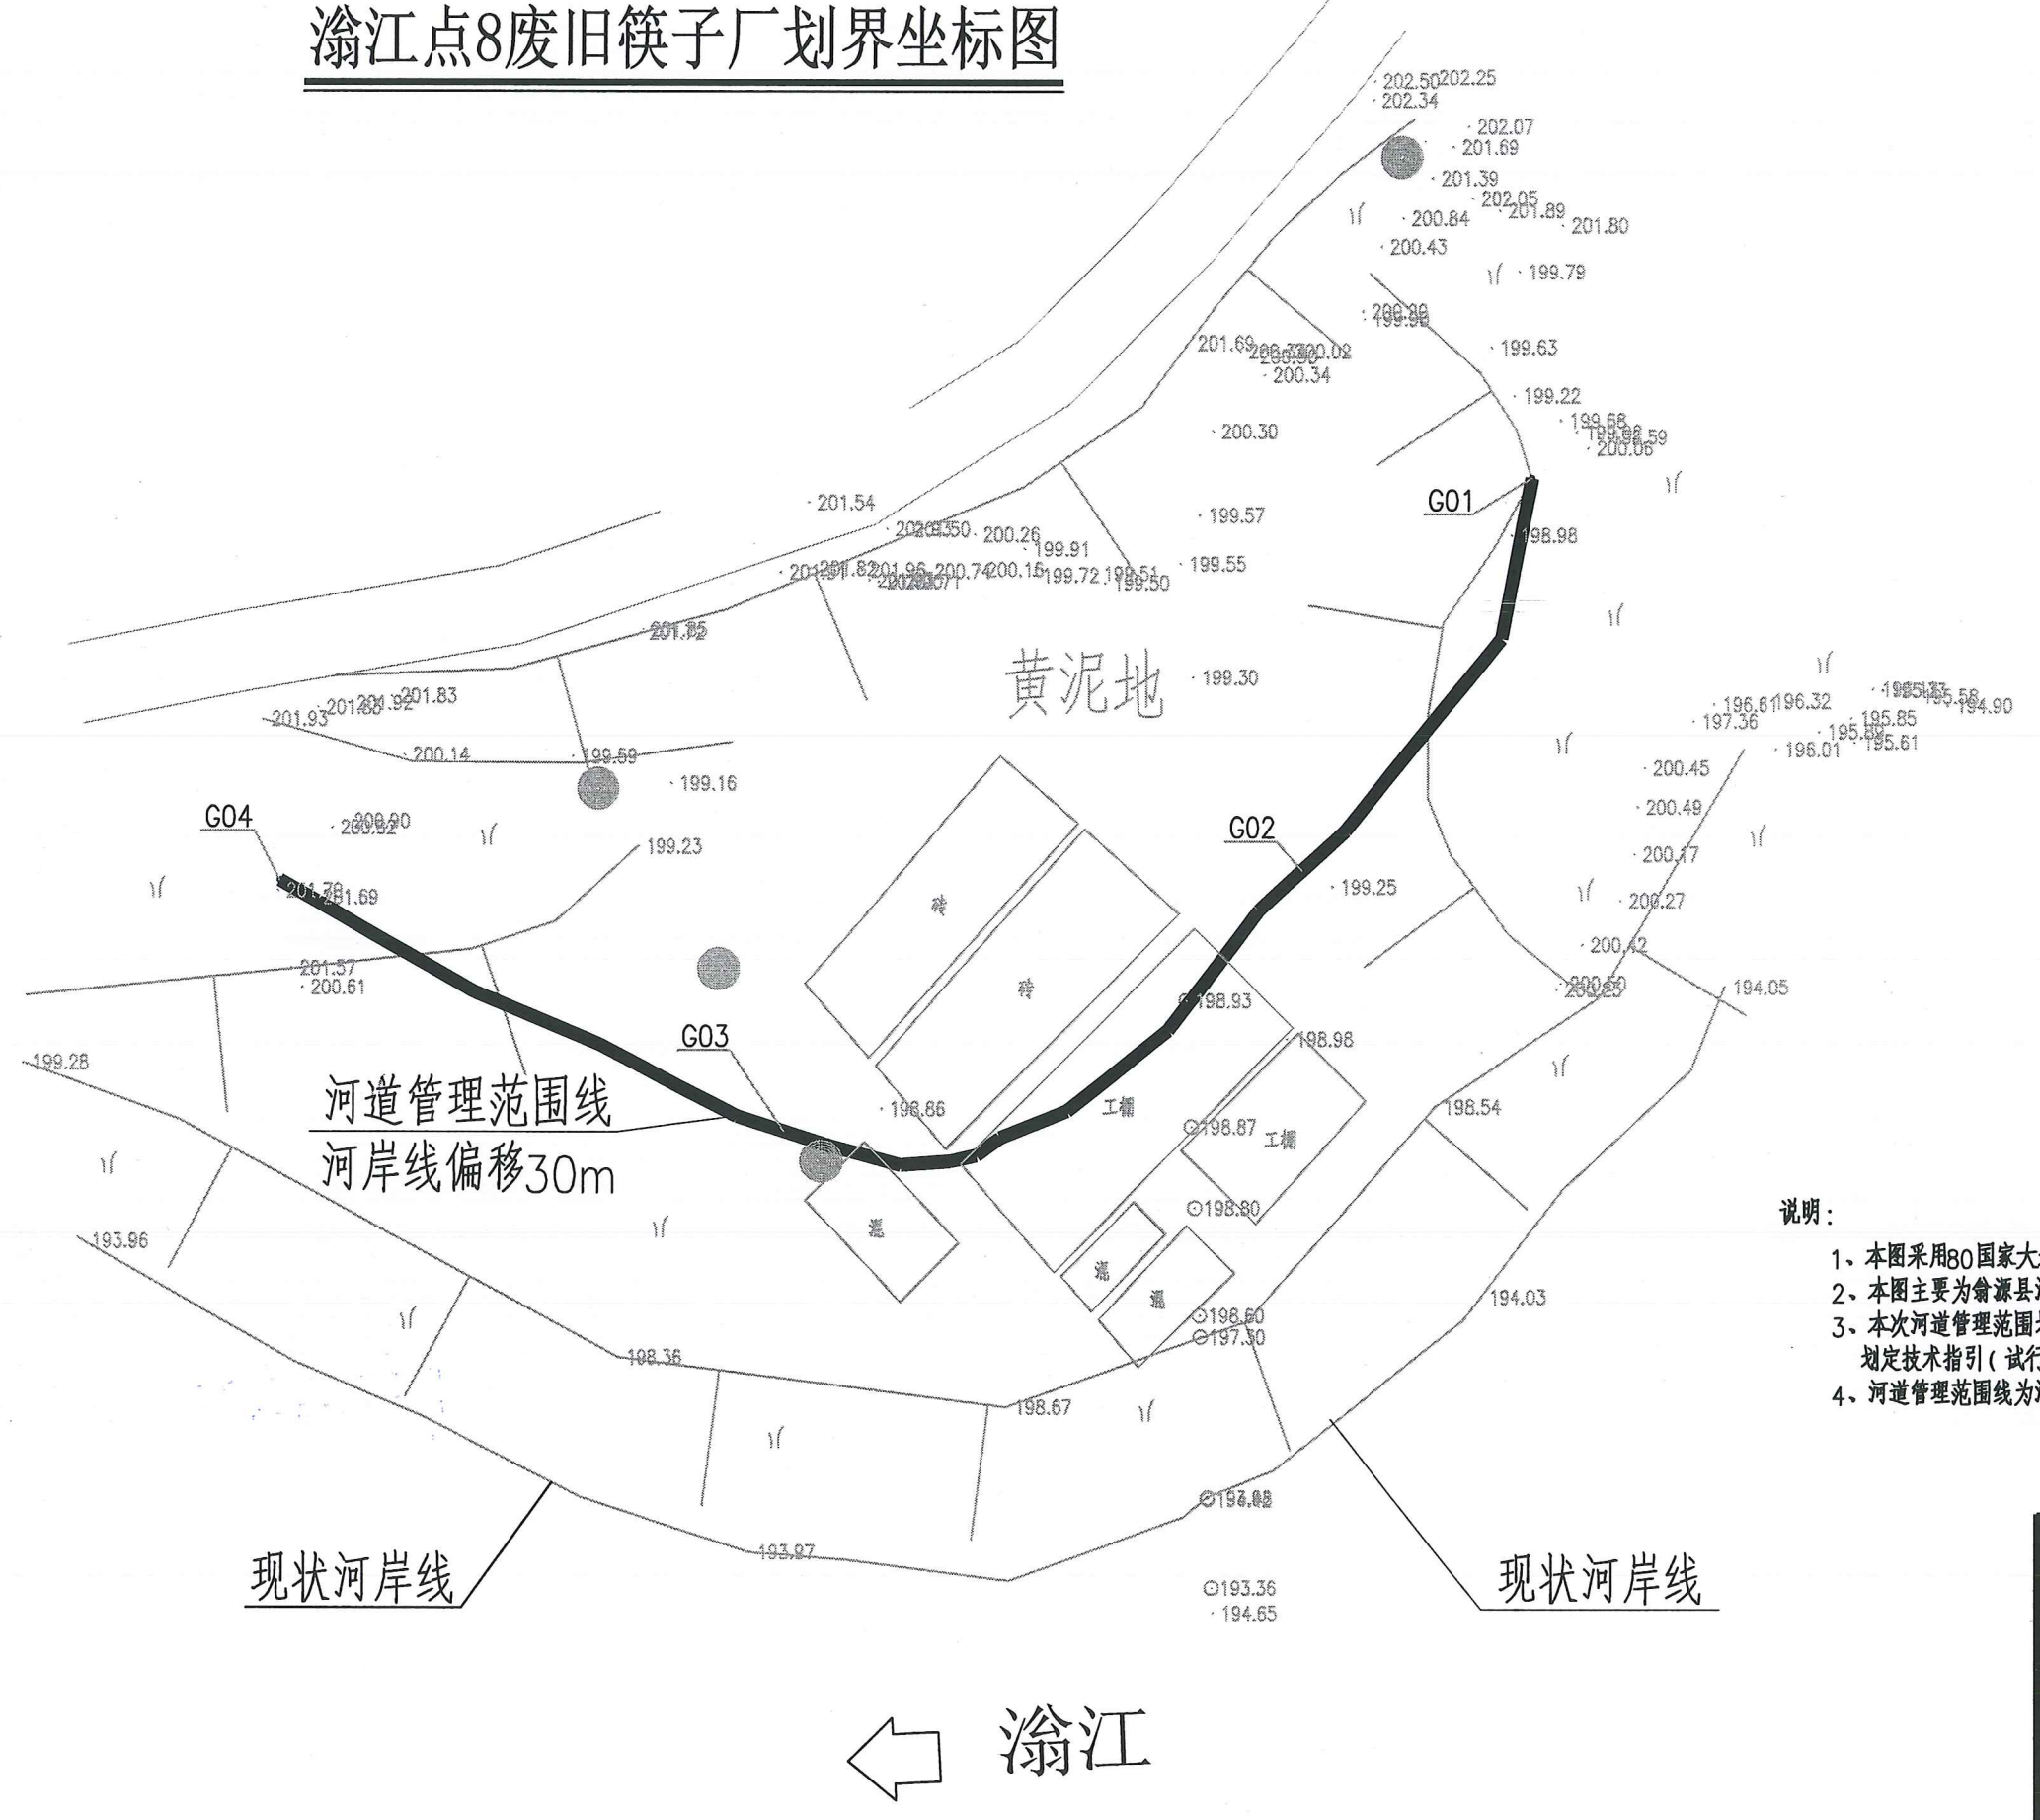

点8废旧筷子厂划界坐标表

编号	坐标值(m)	
	X	Y
G01	2718889.41	522037.93
G02	2718860.74	522021.16
G03	2718841.74	521983.22
G04	2718860.01	521946.15

说明:

- 1、本图采用80国家大地坐标系, 85高程系;
- 2、本图主要为翁源县河湖“四乱”问题分类清理整治工程提供数据支持;
- 3、本次河道管理范围划界标准主要参照《防洪标准》、《广东省河湖管理范围划定技术指引(试行)》等相关法律法规及相应规范条件;
- 4、河道管理范围线为河岸线偏移30m

勘察设计出图专用章
 单位名称: 韶关市水利水电勘测设计咨询有限公司
 业务范围: 水利行业乙级
 资质证书编号: A144019651
 有效期至: 2020年09月18日

韶关市水利水电勘测设计咨询有限公司			
核定		韶关市翁源县河湖四	实施阶段
审查	张川川	乱问题清理整治工程	规划部分
校核	张川川	翁源县坝仔镇半溪村片区	
设计	何厚楚	滙江河道管理范围划界坐标图	
制图		比例	1:500
描图	CAD	日期	2019.05
证书编号	A144019651	图号	滙江-划界-01